

Legende:

projektiert:

	Randstein		Bankett oder Grünfläche
	Belagsanschnitt, Anschlussfuge		Rasengittersteine
	Pflasterstein Typ 8/11		Drittprojekt Einwohnergemeinde Zug
	Fahrbahn T4 SDA 4-16 30 mm AC T 22 H 70 mm AC F 22 120 mm Fundationsschicht RCB 0/45 400 mm		Kontrollschacht Filtersack Ø 100/60
	Fahrbahn T4 SDA 4-16 30 mm AC T 22 H 70 mm AC F 22 120 mm Fundationsschicht RCB 0/22 variabel (Anpassung bestehende Fundation)		Strassenablauf Ø 80/60 mit Filtersack, Schluckschacht Ø 60
	Fahrbahn T4 2 SDA 4-16 30 mm AC T 22 H 70 mm AC F 22 120 mm Fundationsschicht RCB 0/45 400 mm		Strassenablauf Erneuerung Oberbau
	Fahrbahn T4 2 SDA 4-16 30 mm AC T 22 H 70 mm AC F 22 120 mm Fundationsschicht RCB 0/22 variabel (Anpassung bestehende Fundation)		Kandelaber
	Brücke Fahrbahn Deckschicht MA 11 H 35 mm Binderschicht MA 11 H 35 mm Schutzschicht MA 11 H 30 mm		Elektroschacht
	Fahrbahn, Deckschicht AC 8 H 30 mm		Elektroschacht Oberbau
	Anpassung		VDE/BSA-schacht
	Trottoir Normalbereich T2 AC 8 N 30 mm AC T 22 N 70 mm		Hydrant
	Belag (Inseln) AC 4 N 20 mm AC B 16 N (2-schichtig) 100 mm		Schieber
	Brücke Trottoir Deckschicht MA 11 S 30 mm Schutzschicht MA 11 S 40 mm		Inselschutzpfosten
	Bushaltestellen in Beton Vorsatzbeton (Splittbeton) 60 mm Kernbeton (NPK G) 200 mm		Abbruch
	Beton in Kreisell Vorsatzbeton (Splittbeton) 60 mm Kernbeton (NPK G) 200 mm AC F 22 B 50/70 80 mm Fundationsschicht RCB 0/45 400 mm		Proj. Bäume gem. Gestaltungskonzept
	Weg Netstaler Kies		

Bestand:

	Bohrkerne
	best. Bäume
	Abbruch best. Bäume
	best. Kandelaber


Landesvermessung
Bezugsrahmen: LV 95

Kanton Zug

Stadt Zug

Kantonsstrasse H
Steinhauserstrasse
Riedmatt - Brücke A14
Teil 1

Ausschreibung
Situation Strassenbau 1:500

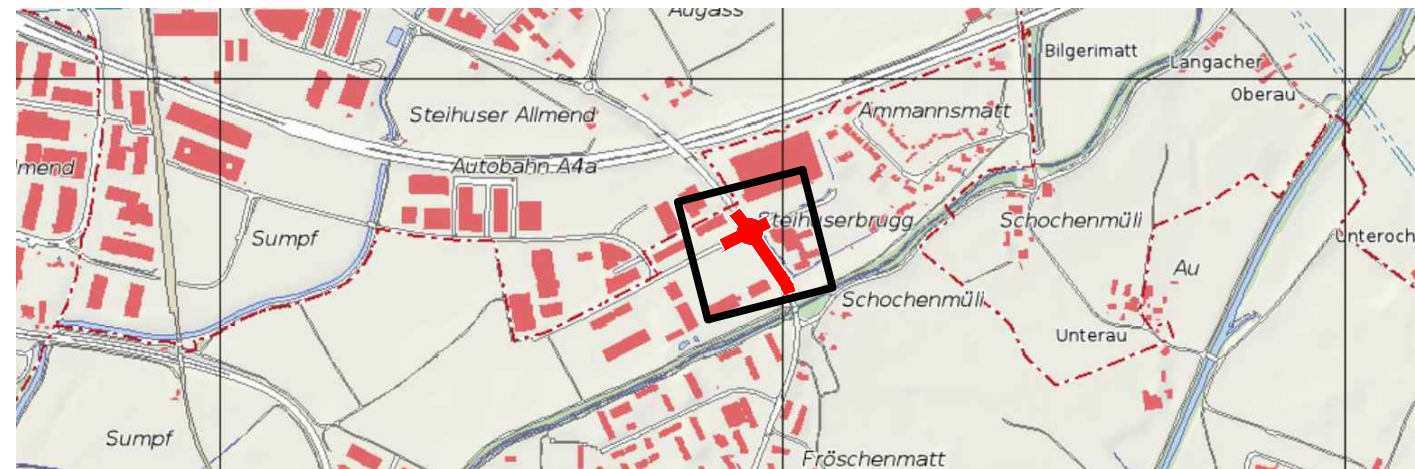

Plan Nr.: 4236-41-200
Datum: 21.11.2025
Rev.:
Visum: Gez.: GRUR Gepr.: MAGE

Auftrag-Nr.: 4236
Projekt-Nr. TBA:
Planformat: 60 / 105

Planer: **ARX** SMARTMINDS
ARX Gruppe AG
Thurgauerstrasse 40
8050 Zürich
Tel. 043 / 205 12 12
zurich@arx.ing

Bauherr: Tiefbauamt des Kantons Zug, Aabachstrasse 5, 6300 Zug, Tel. 041 / 728 53 30

