


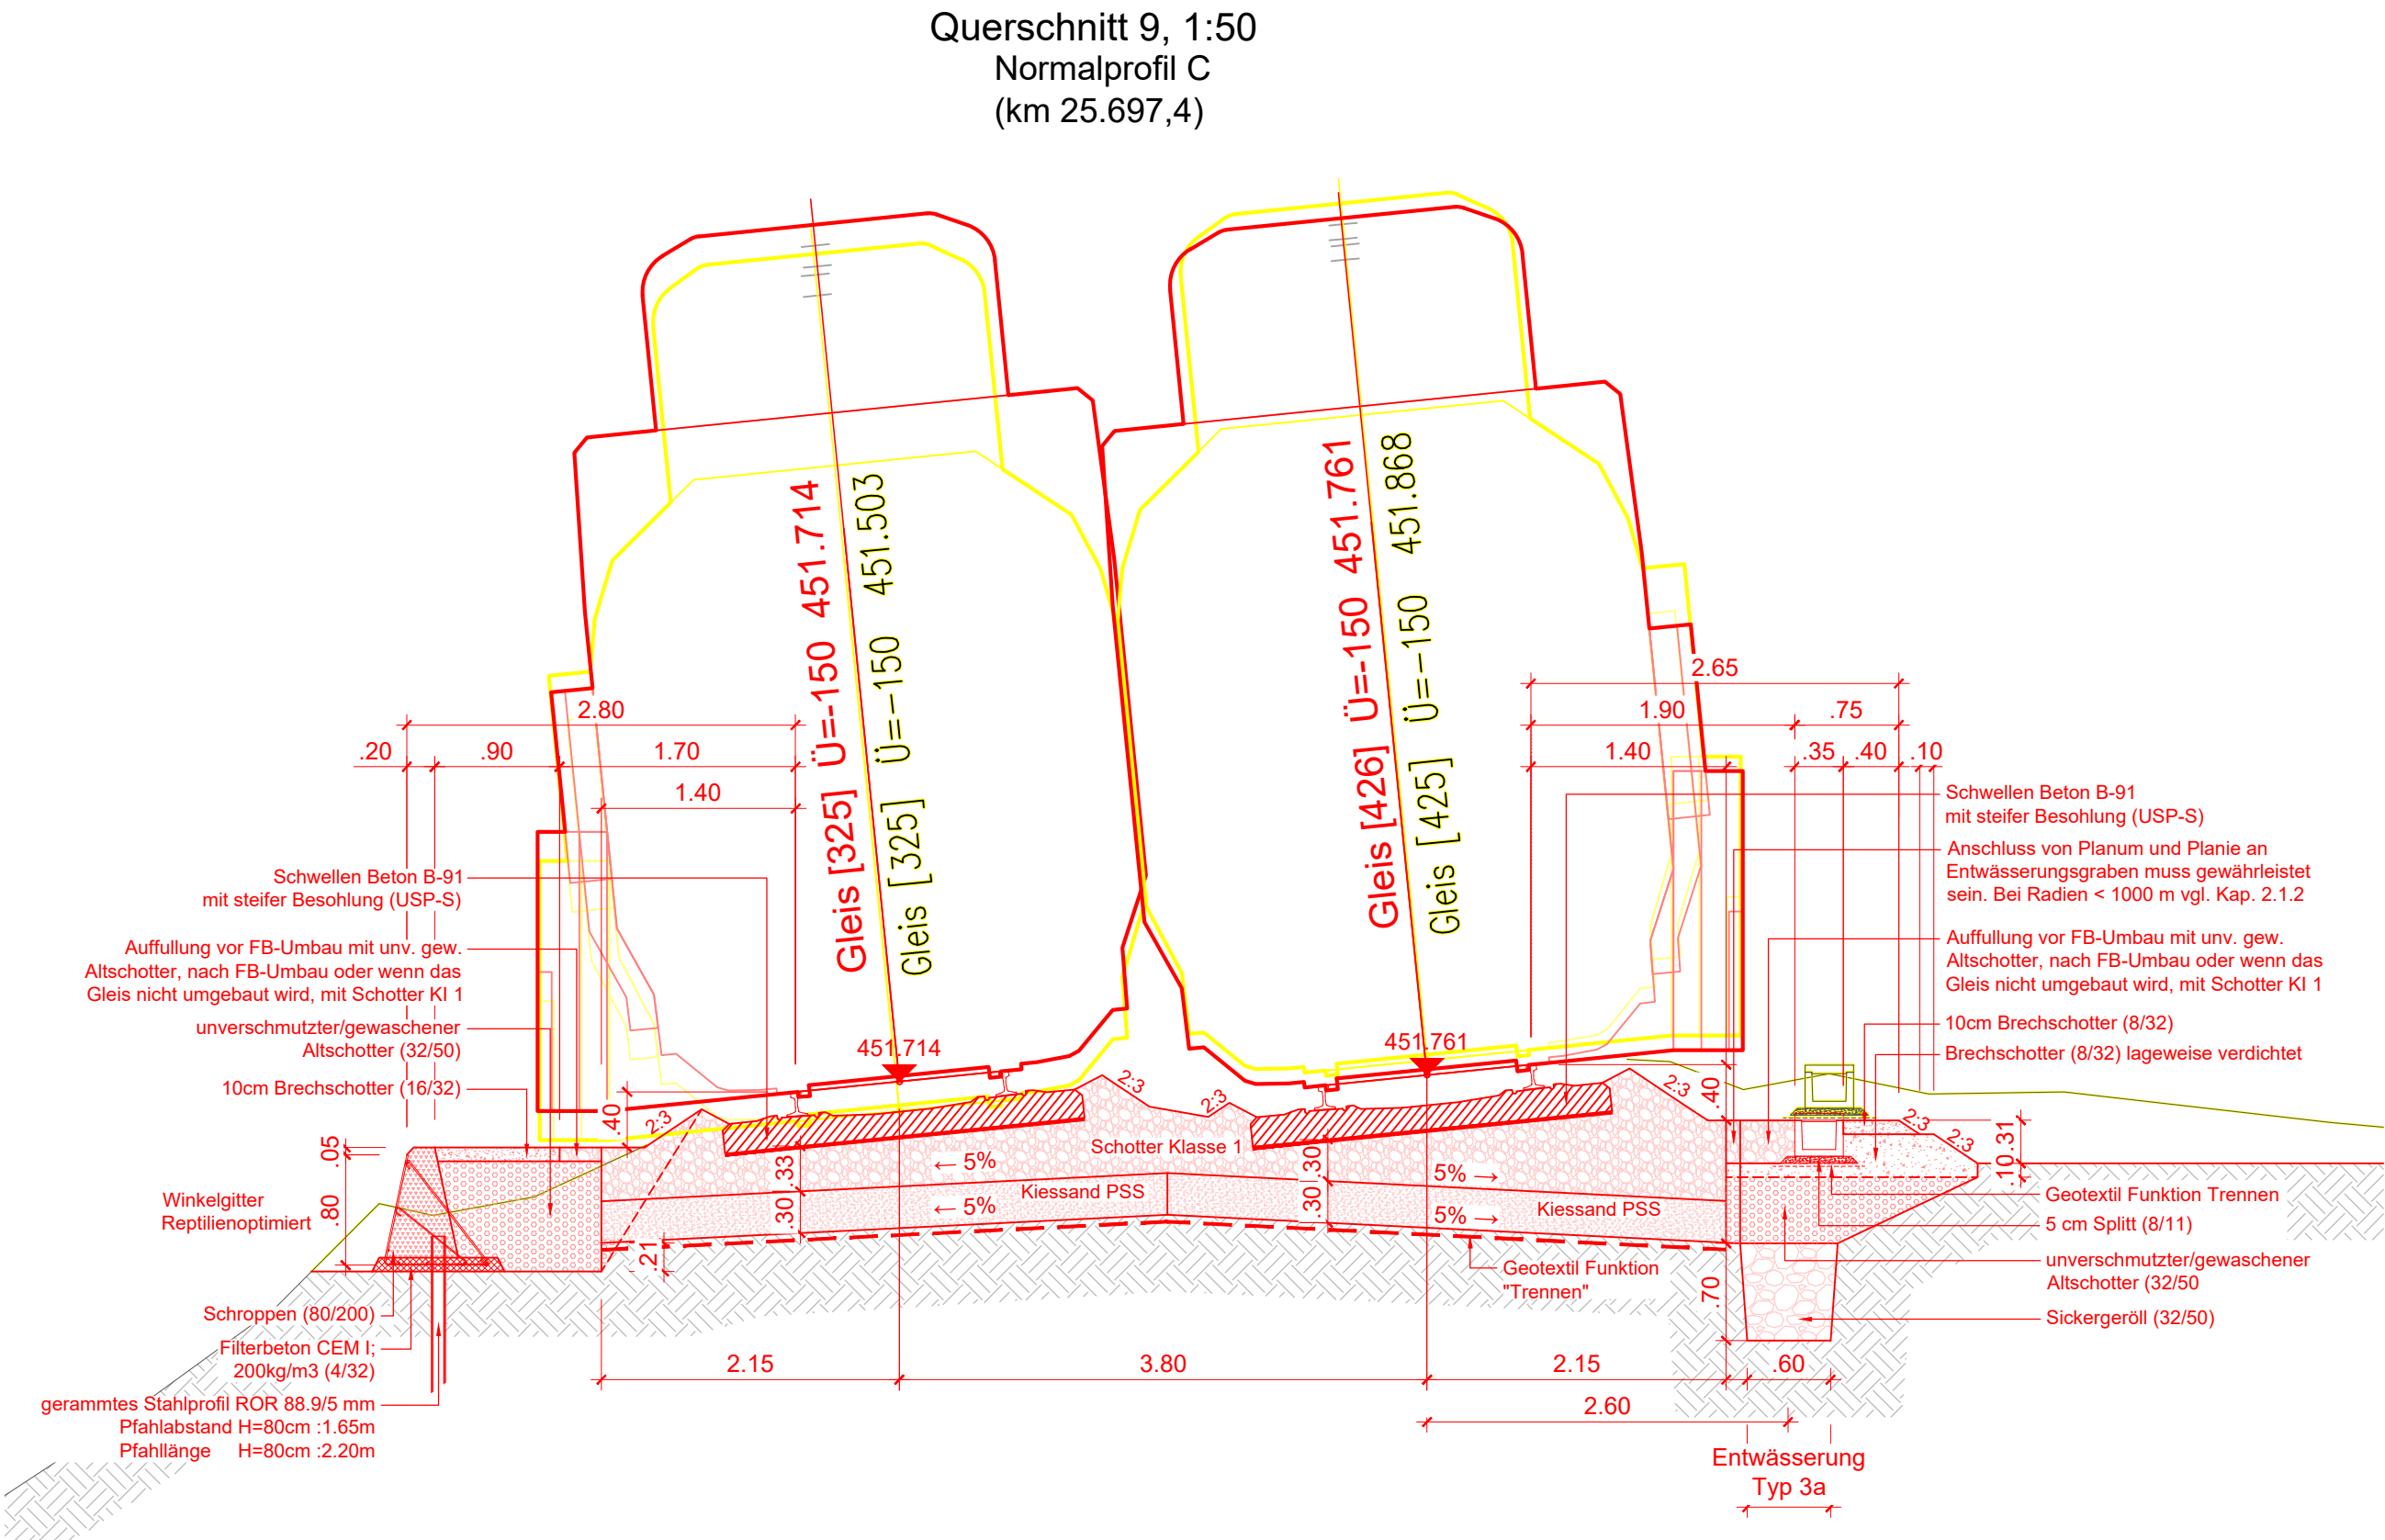
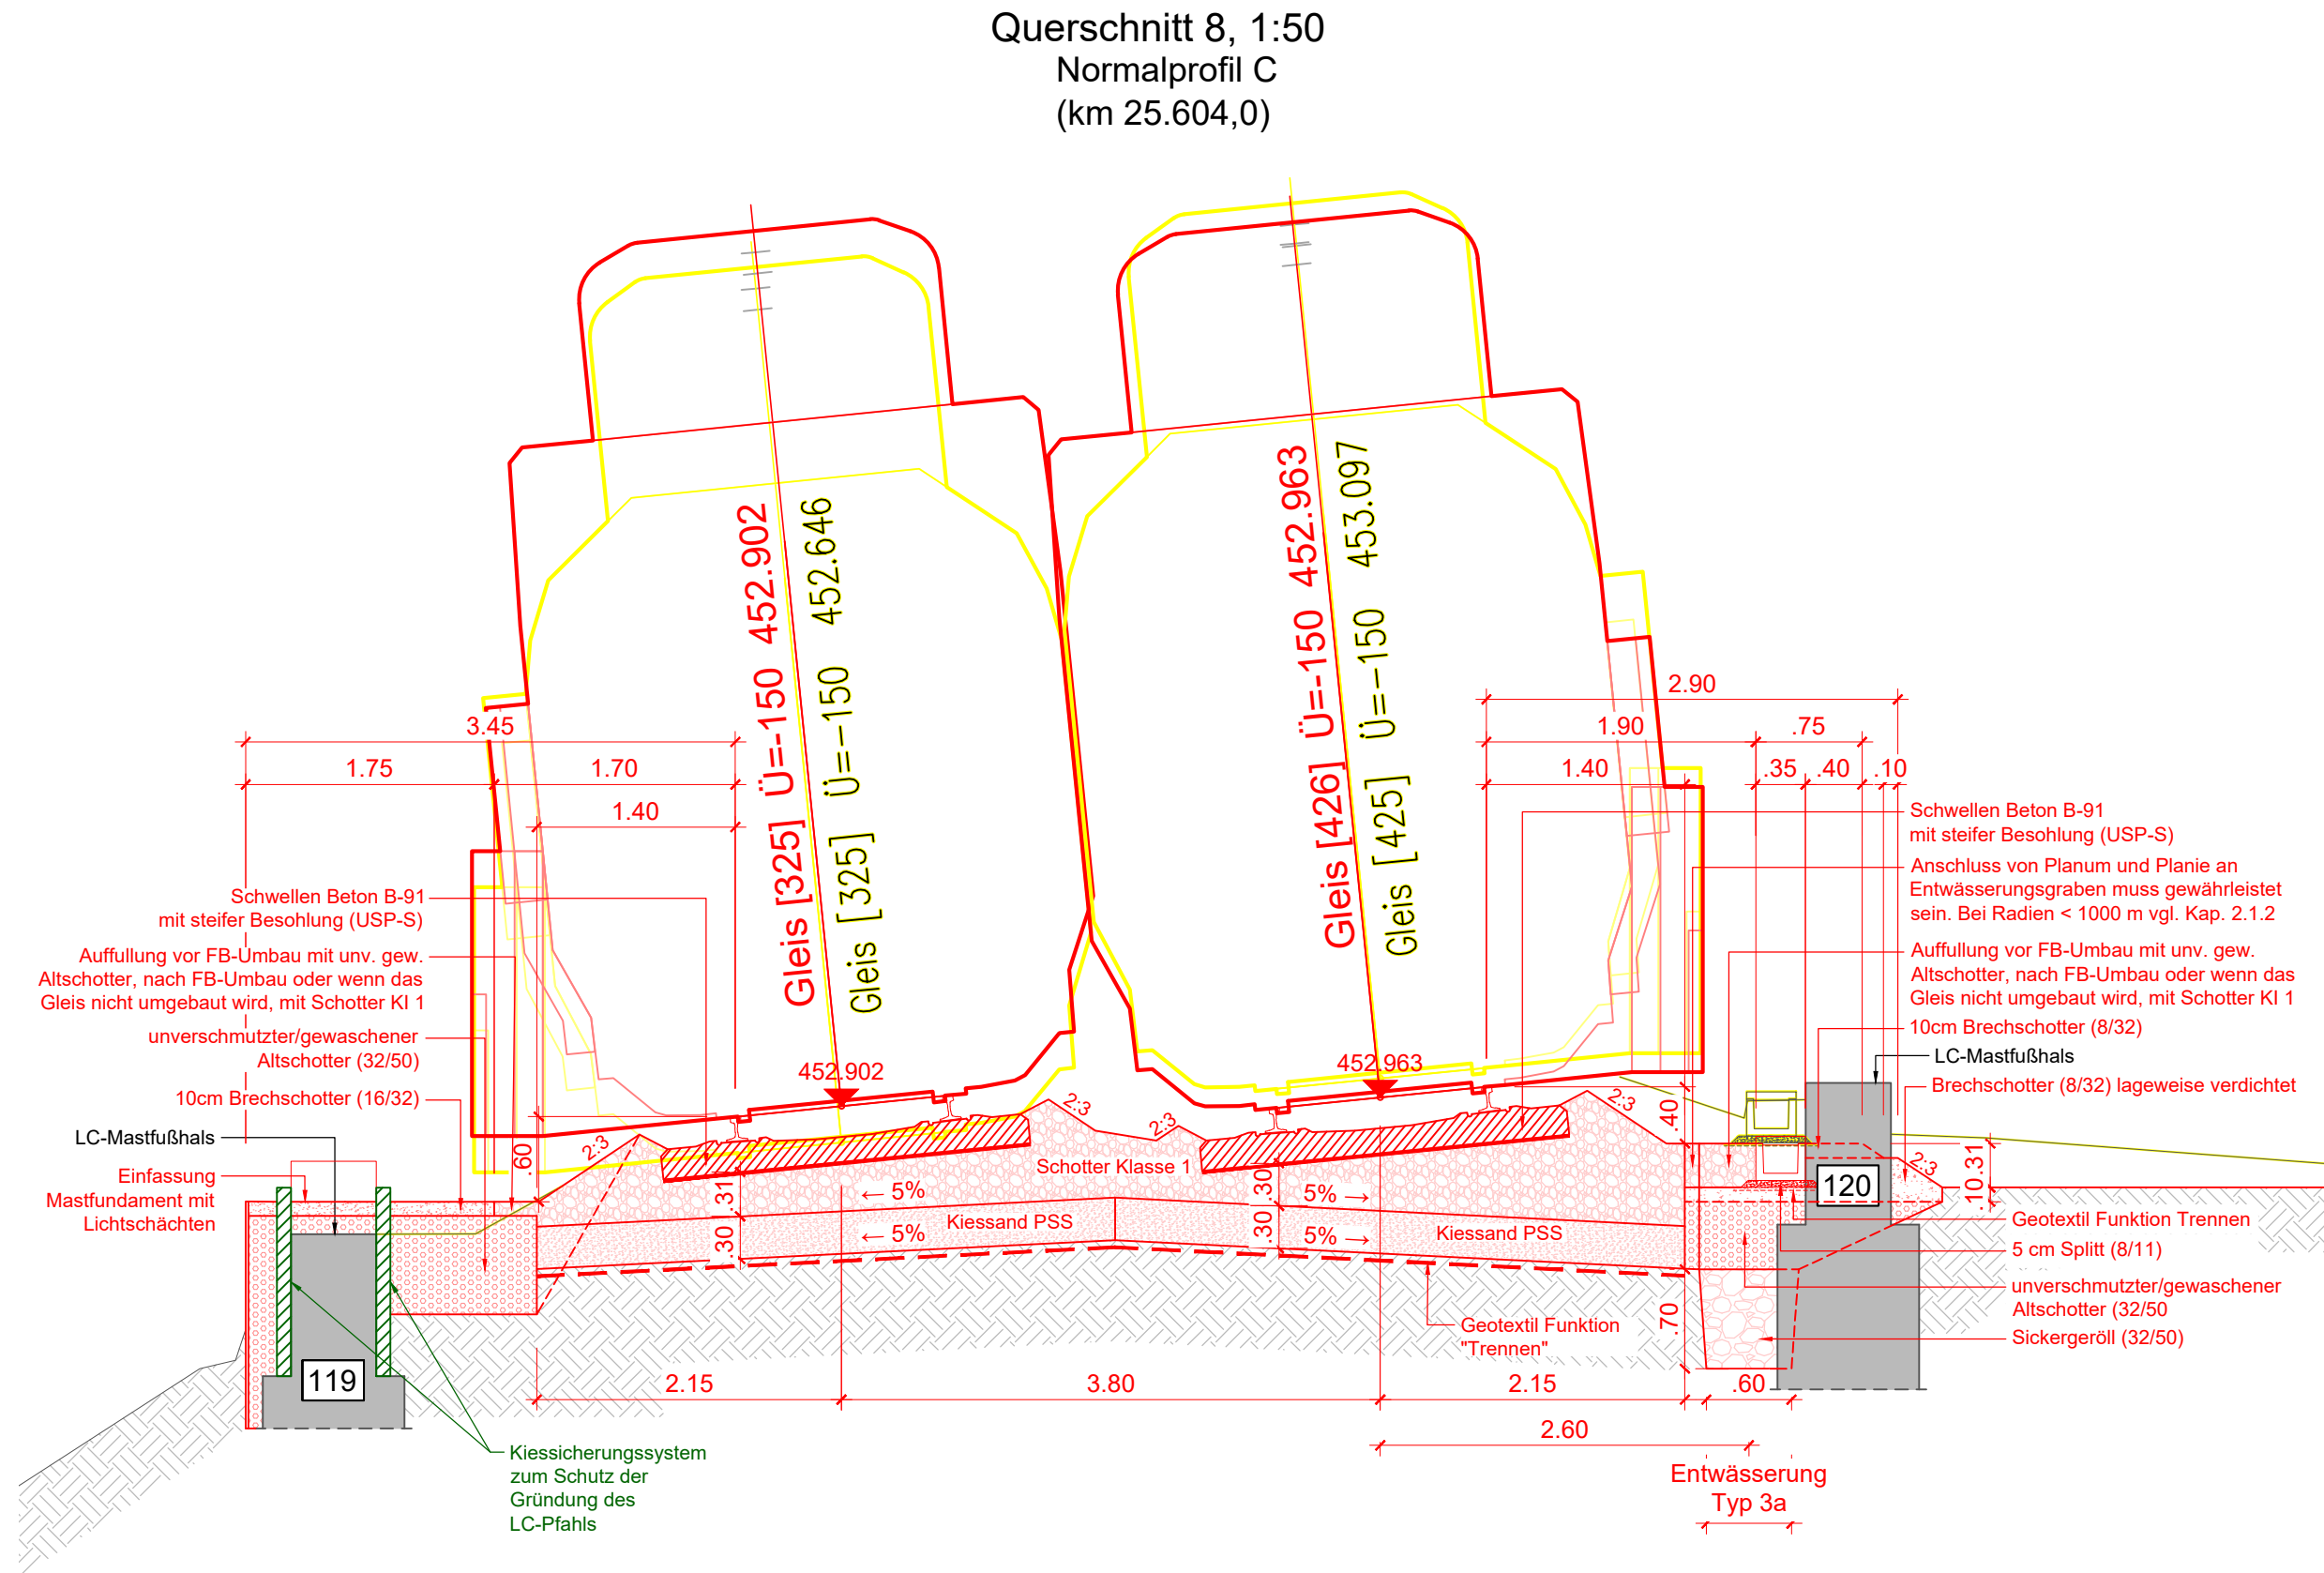


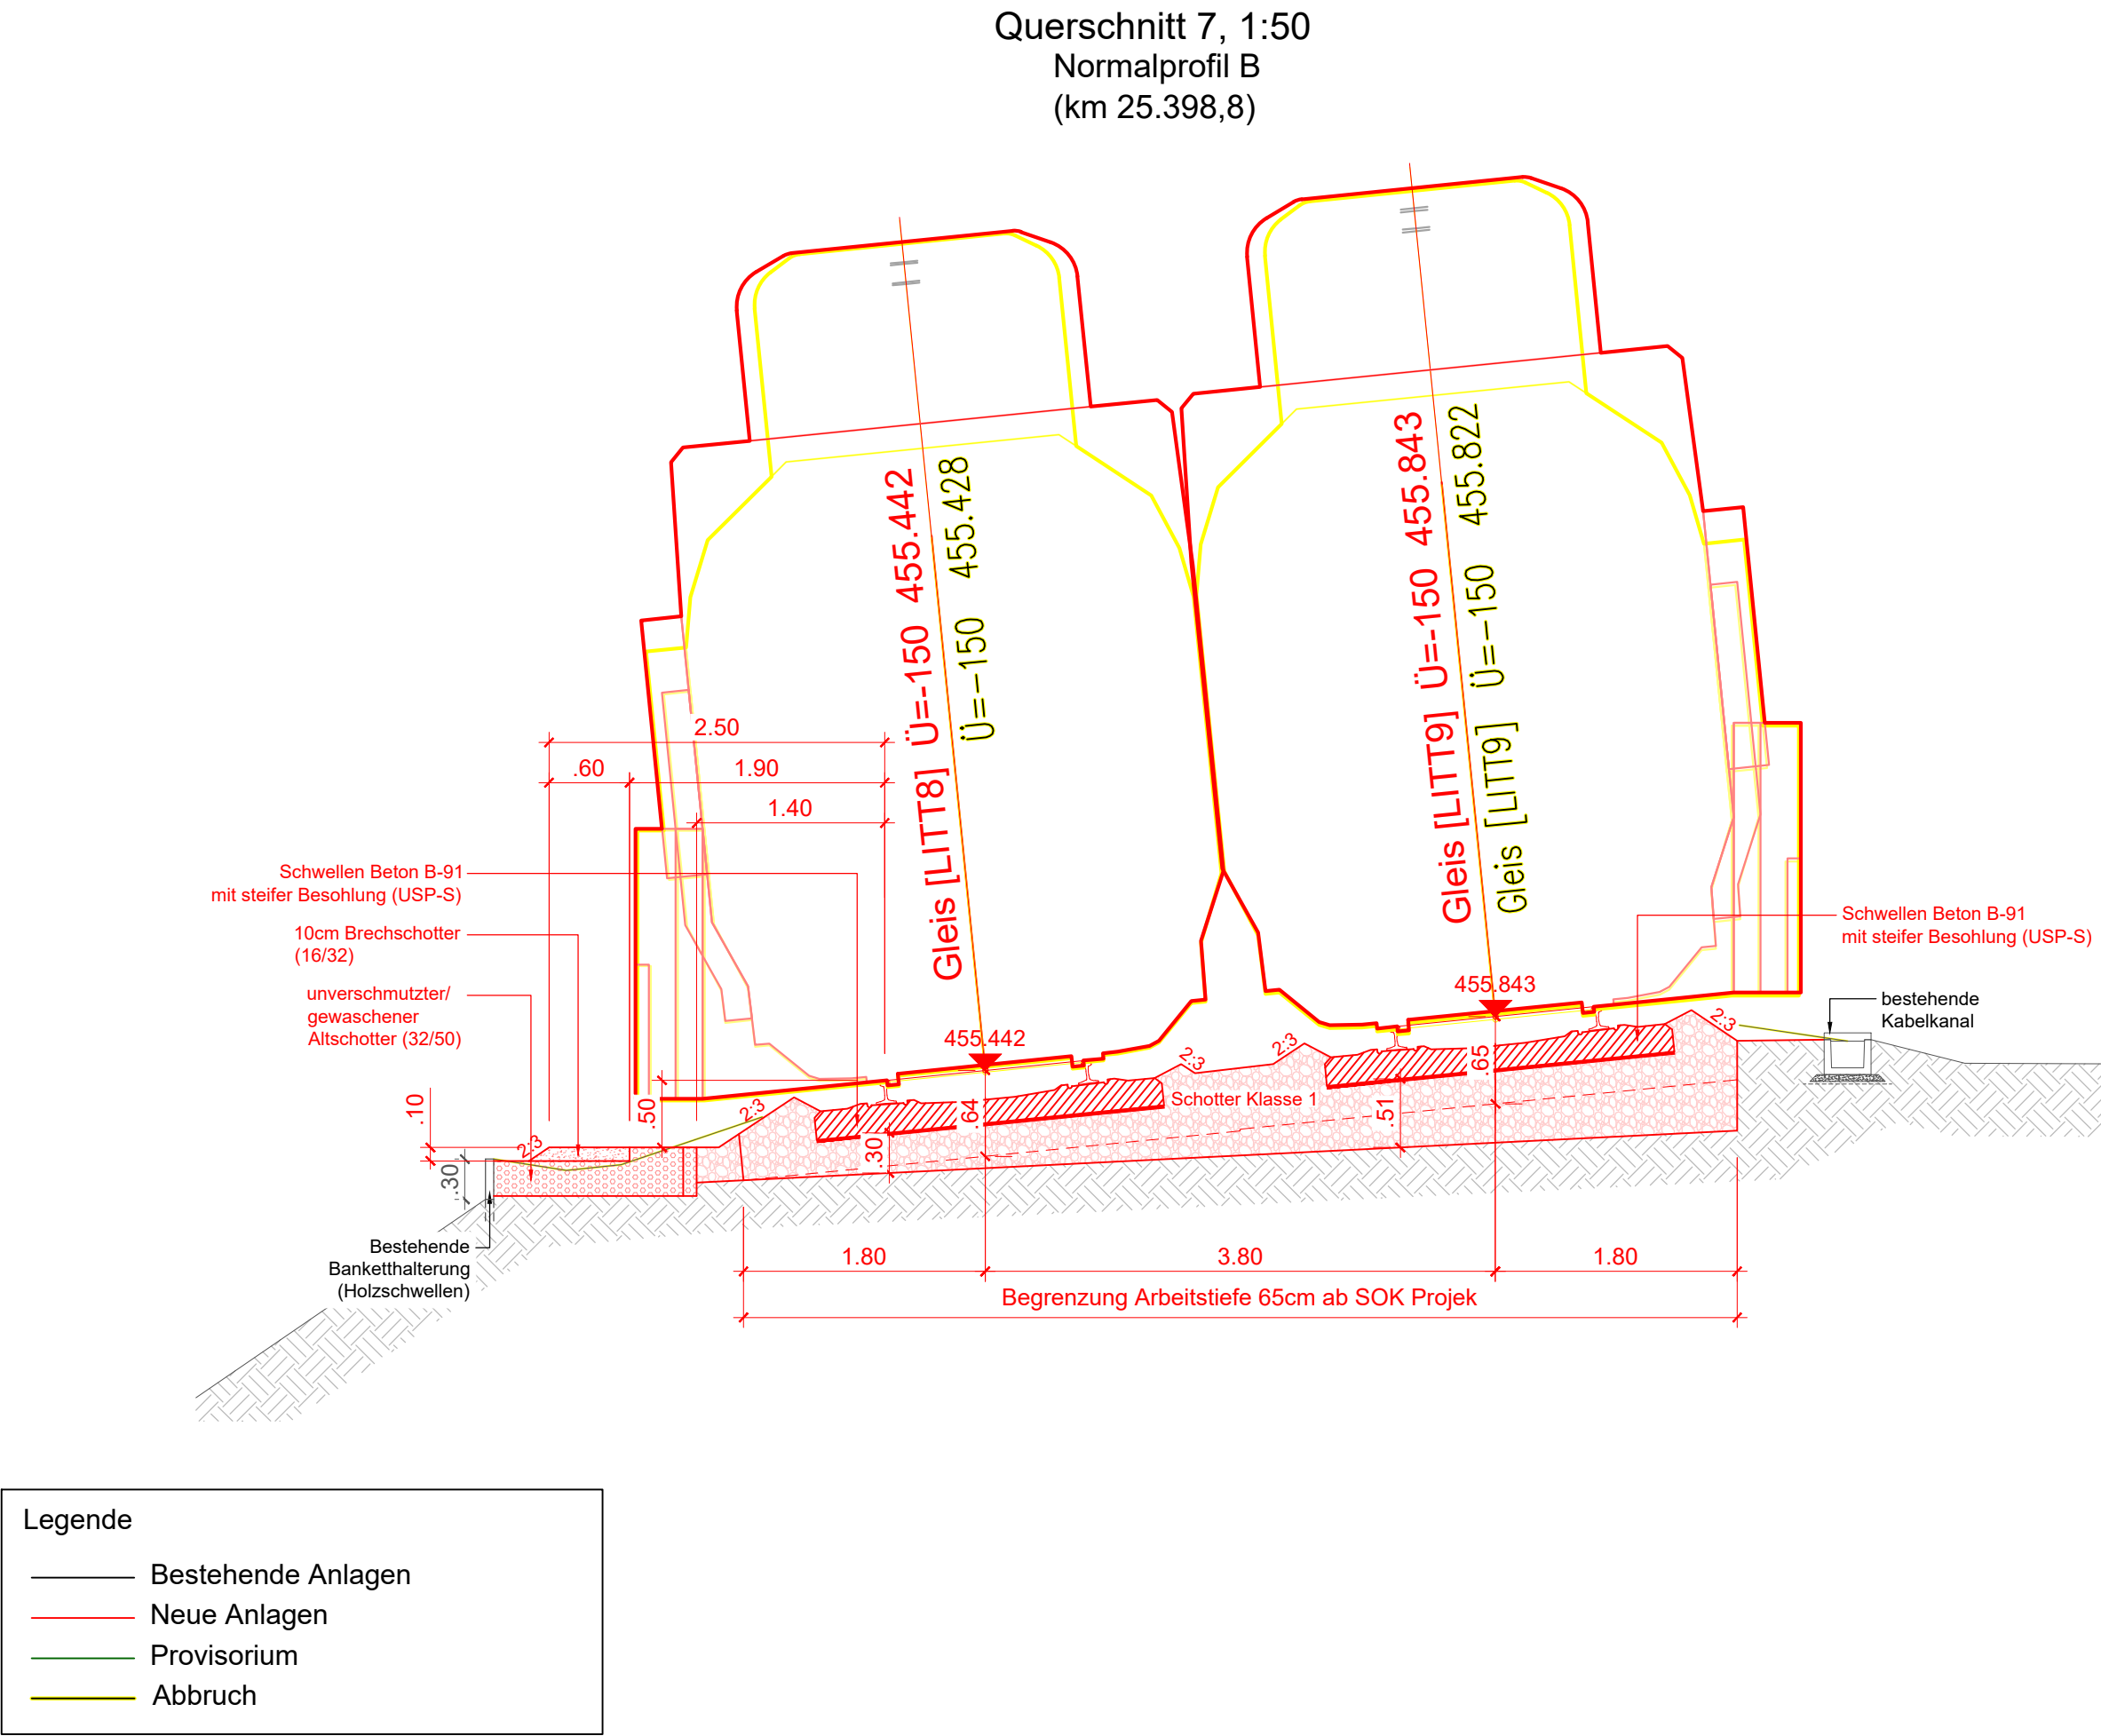

Querschnitt 10, 1:50
Normalprofil C
(km 25.727,0)

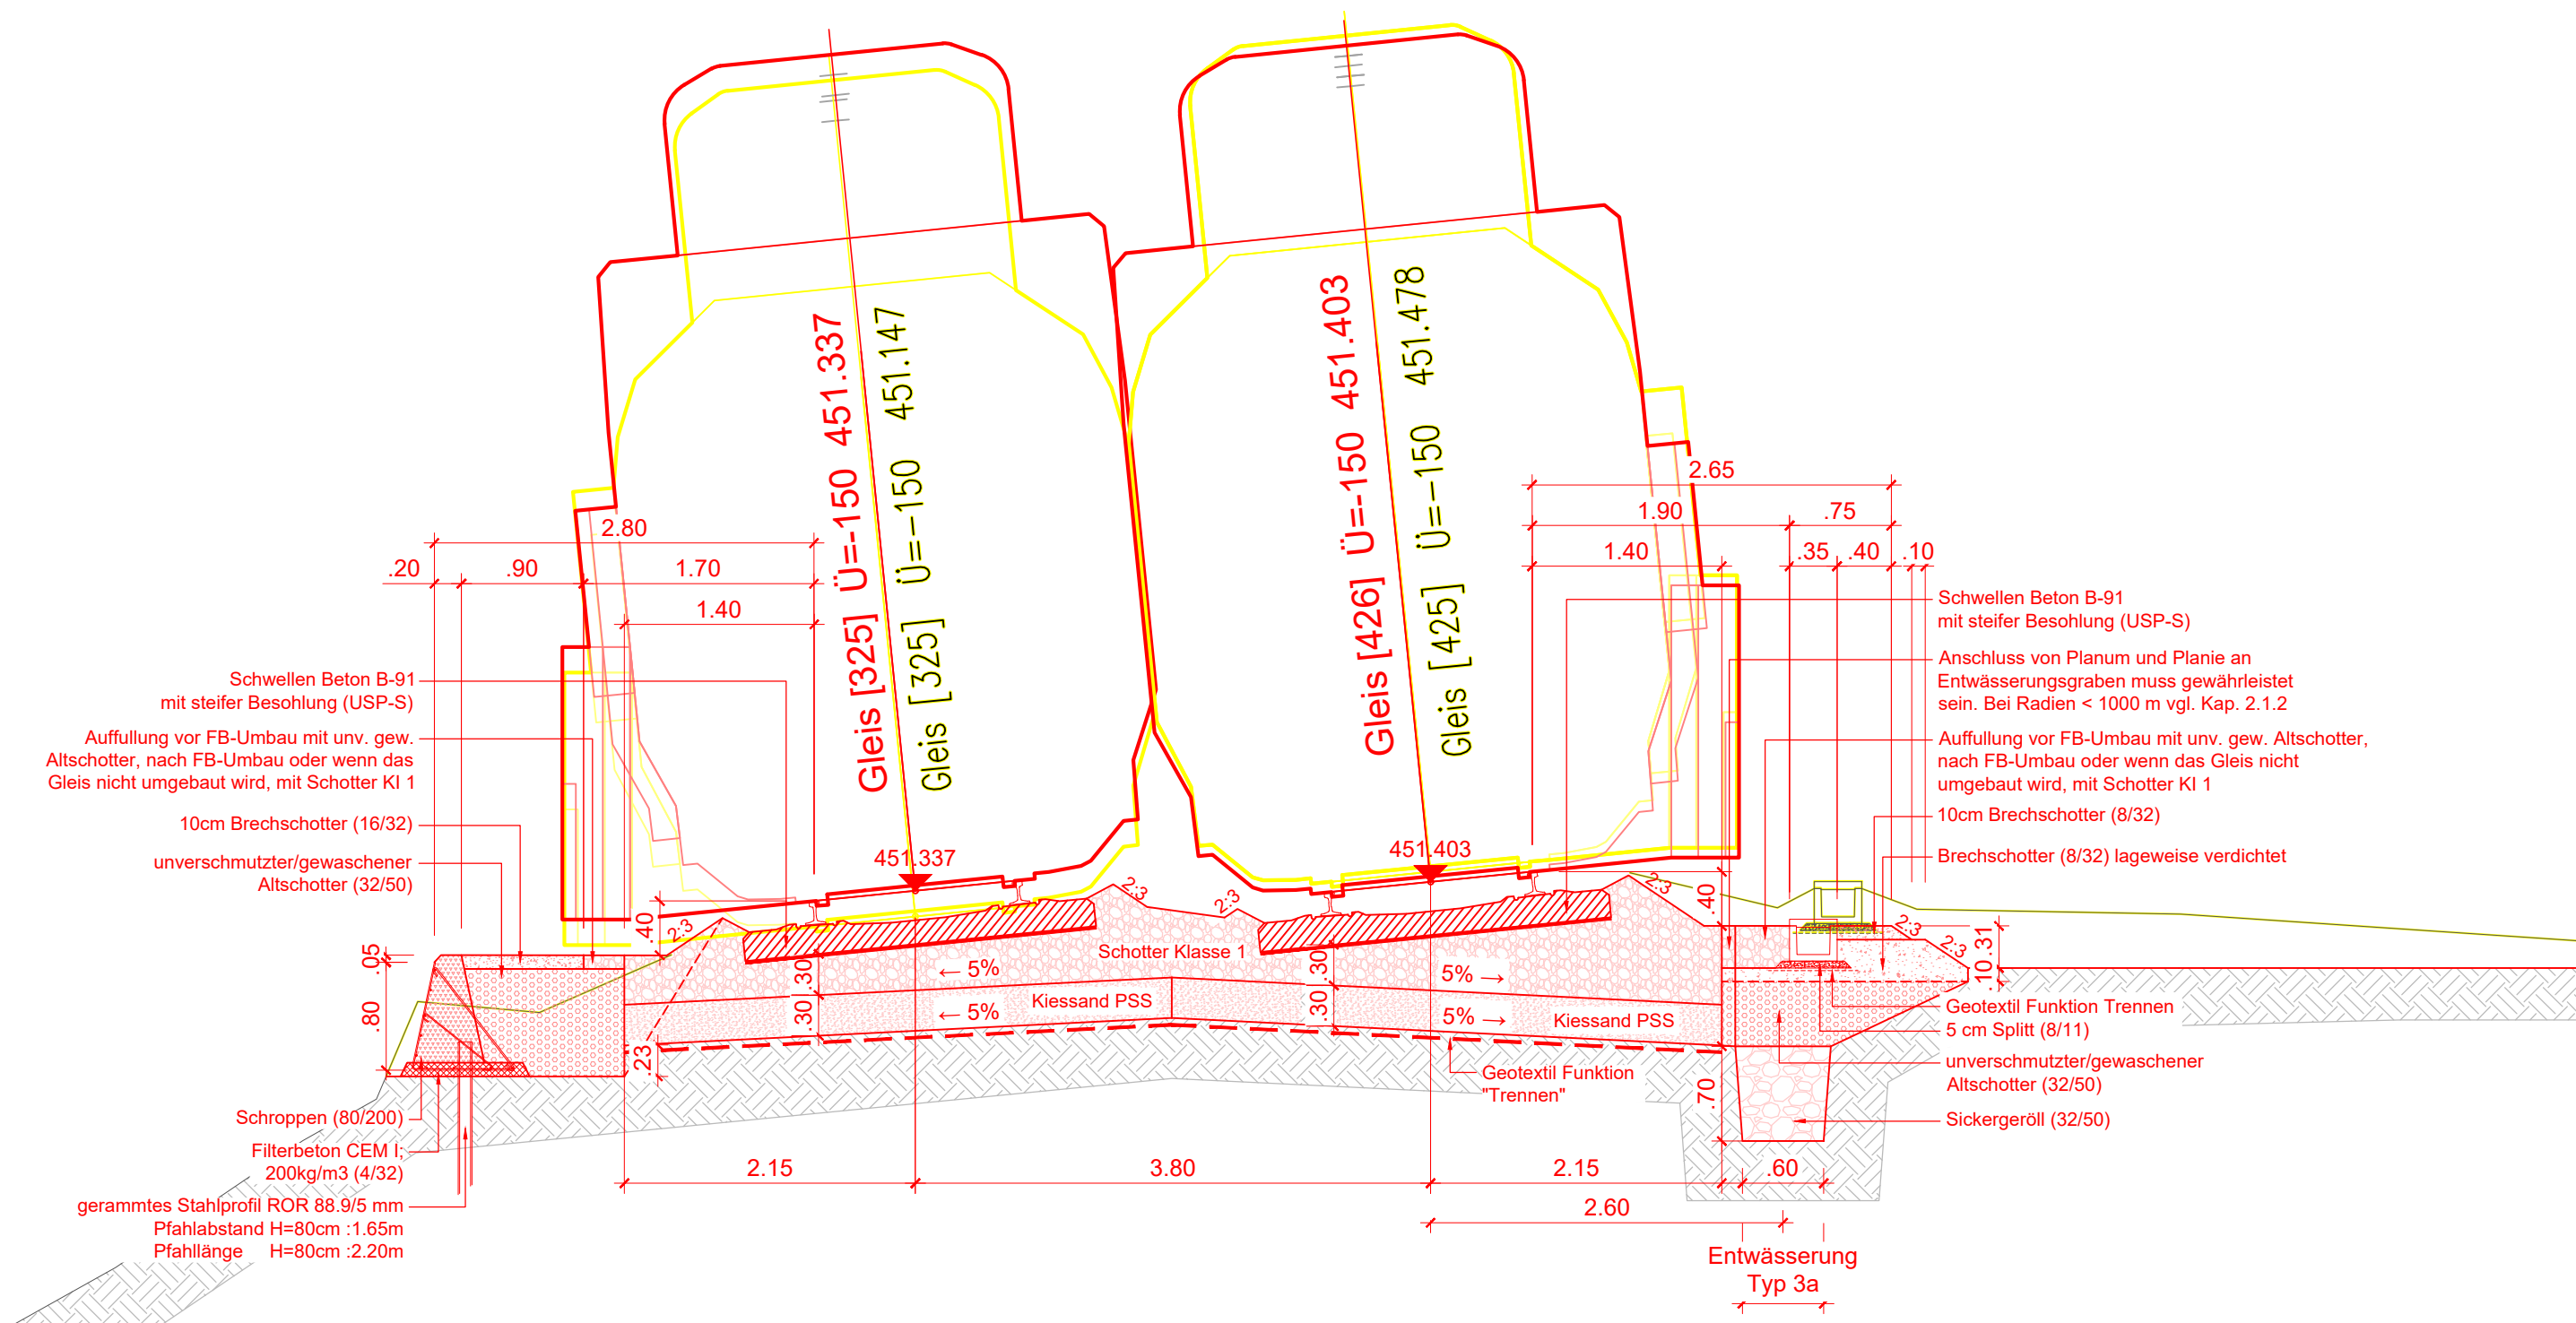

Querschnitt 11, 1:50
Normalprofil D
(km 25.797,0)

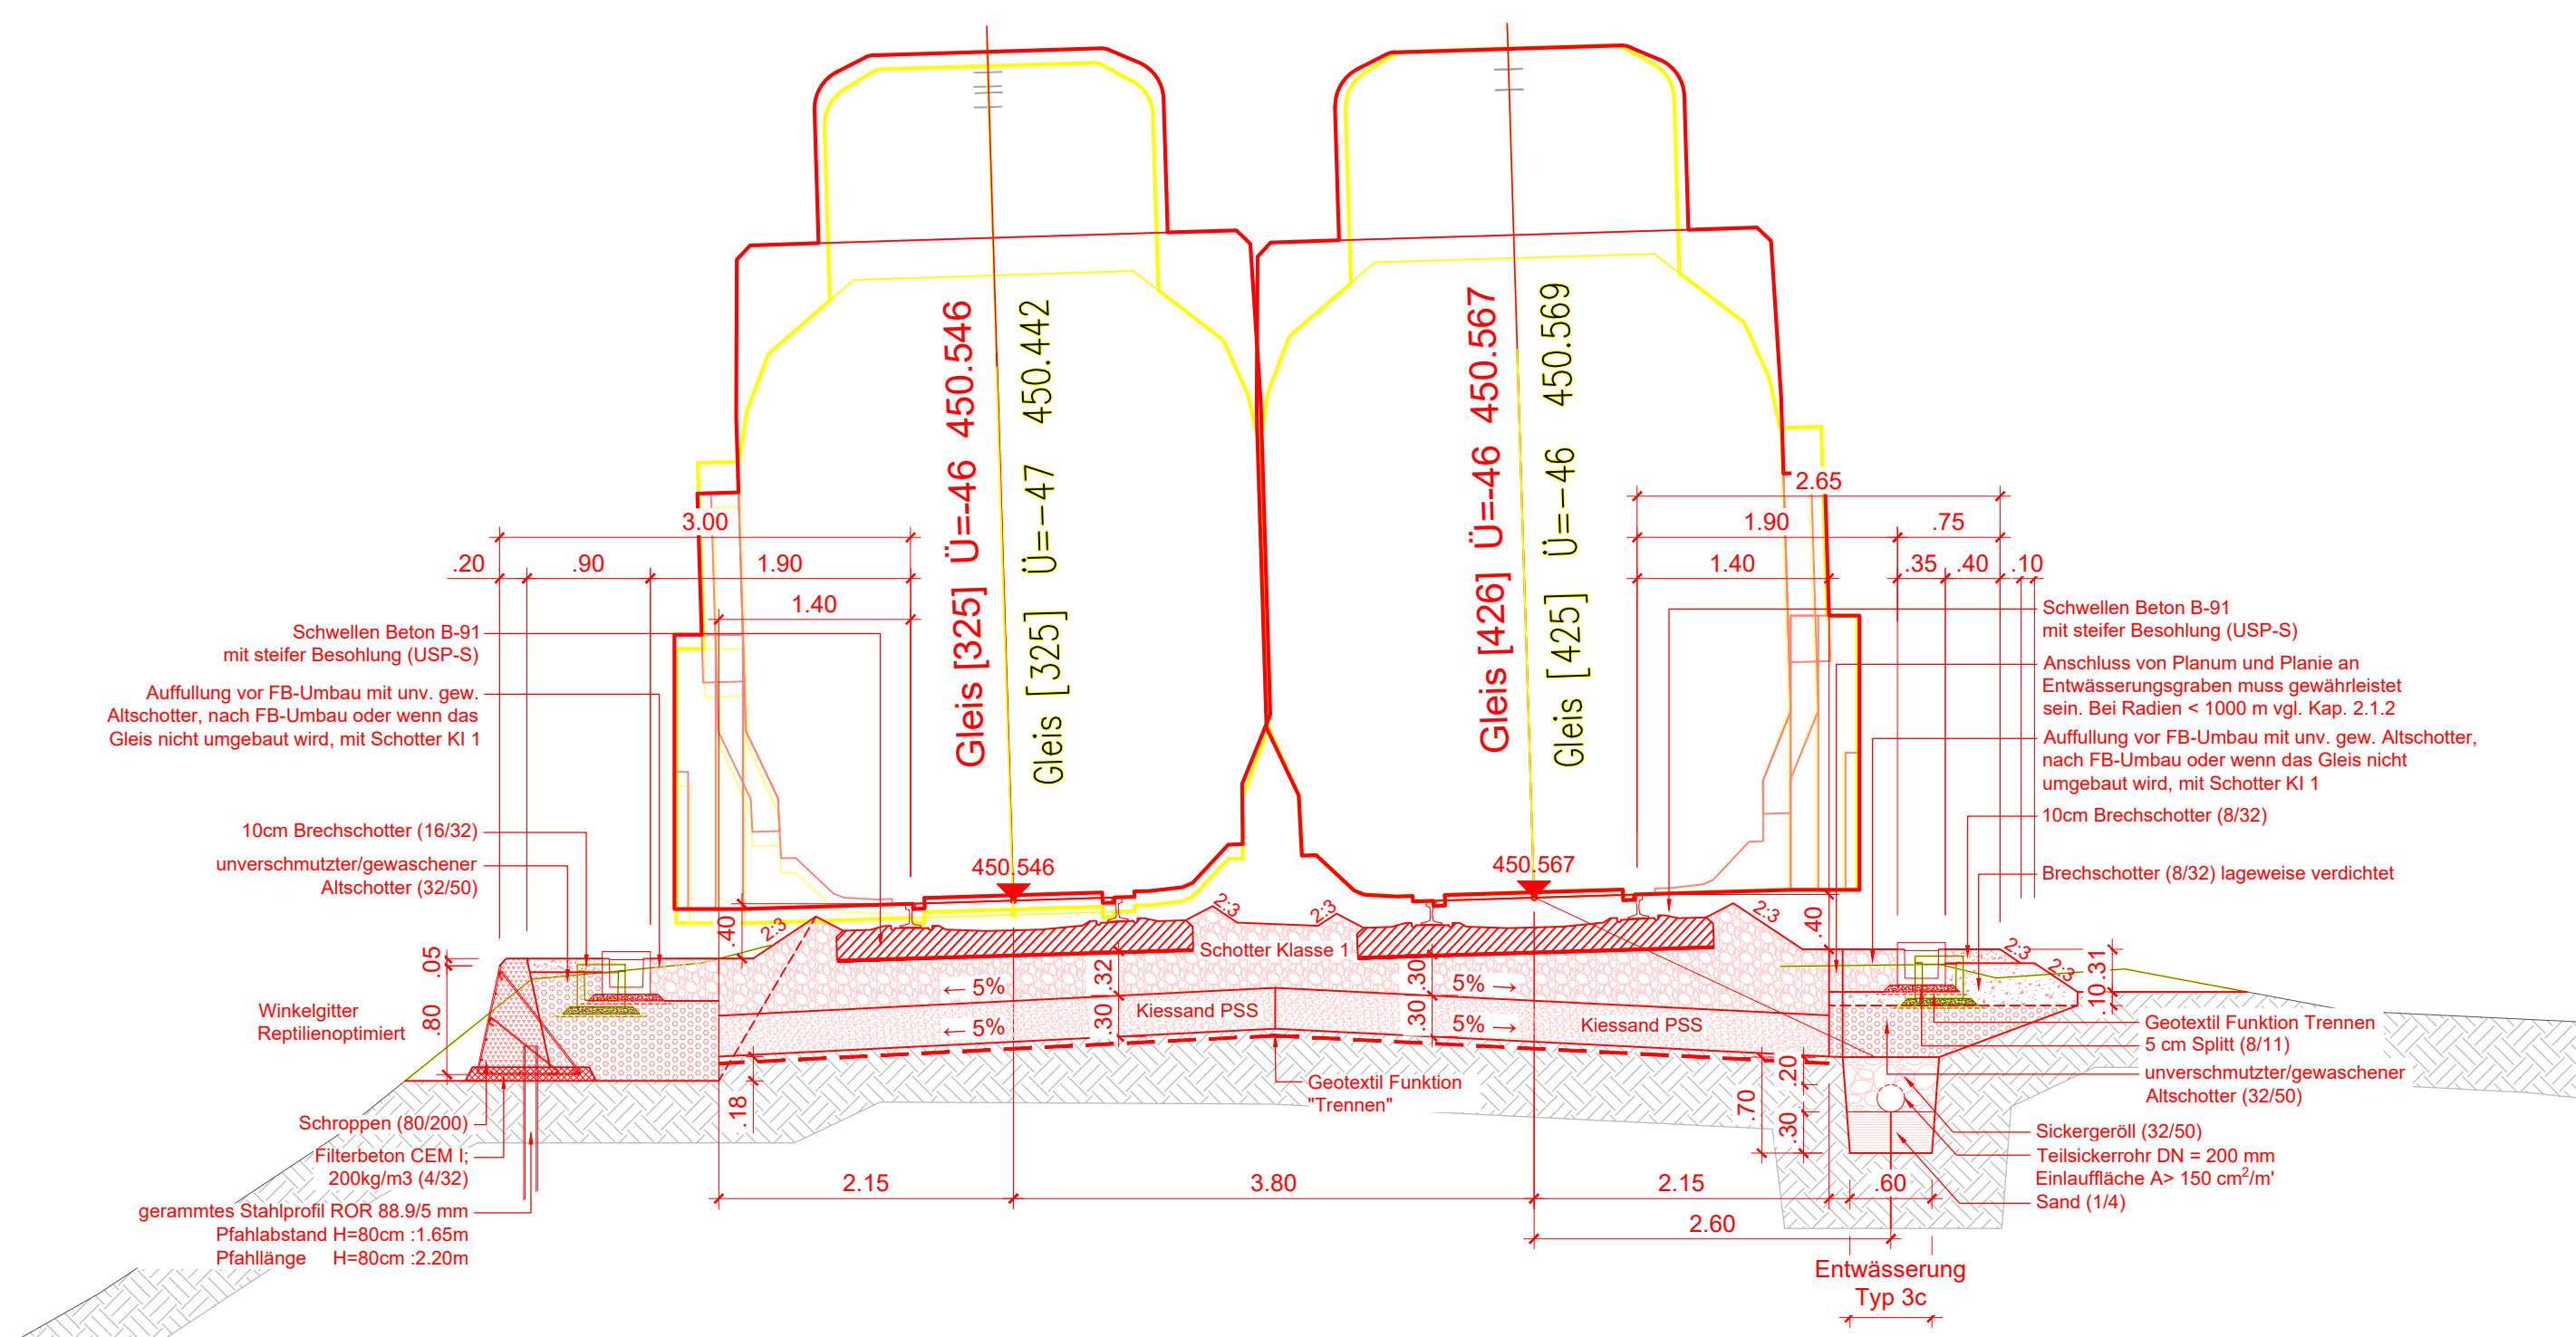

Linie: 660
Definition: Litti - Baar
Km : 24.800 - 26.500
Kanton: Zugo
Gemeinde: Baar

Projekt: **Fahrbahnerneuerung - FbE27 BAAR-LITTI Gleise 300-400**
Gleis 300 - 400

ISP-Nr.: 1168060

Phase: **Auflageprojekt**
Bauherrenvertretung SBB
Abteilung/O: I-AEP-ENG-FB-RSD
Name: Pietro Ottini
Datum: 04.11.2025
Unterschrift:

Projektverlässe
Firma: SBB (I-AEP-ENG-FB-RSD-PL)
Name: Gabriele Arico
Datum: 04.11.2025
Unterschrift:

AFRY SA
Via Claudio Pellandini 3,
6500 Bellinzona, Svizzera
Tel. +41 91 935 99 99
bellinzona@afry.com
www.afry.ch

Querprofil 1:50

2/4

Fahrbahnerneuerung 2027
Gleise 300,400

Linea: 660
Km: 24.800 - 26.500
SBB, Infrastruktur
Via Pedemonte 7, 6500 Bellinzona

Plan no.
660_LITT-BAA_OP02_FbE27_GL300_400
Index Datum Erstellt Geprüft Vis
--- 26.09.25 BRG MAG PEN

Feldname:
20250914_660_LITT-BAA_OP_GL300.400

Format: 1050x594
Erstellt auf Basisdaten der amtlichen Vermessung und der SBB-Geodaten
© - verbatim © Alle Rechte an diesem Dokument stehen der SBB zu.
Für die genaue Lage und die Vollständigkeit der unterzeichneten Anlagen
besteht keine Gewähr.