Linie:	660
Definition:	Litti - Baar
Km :	24.800 - 26.500
Kanton:	Zug
Gemeinde:	Baar
Projekt:	**Fahrbahnerneuerung - FbE27 BAAR-LITTI Gleise 300-400**
	Gleis 300 - 400
ISP-Nr.:	1168060
Phase:	**Auflageprojekt**

11.01.00

Bauherrenvertretung SBB
Abteilung/D.I-AEP-ENG-FB-RSD
Name: Pietro Ottini
Datum: 04.11.2025
Unterschrift:

Projektleitende
Firma: SBB D-AEP-ENG-FB-RSD-PL
Name: Gabriele Arioli
Datum: 04.11.2025
Unterschrift:

Pietro Ottini
Arioli Gabriele

AFRY

AFRY SA
Via Claudio Pellarzio 3,
6500 Bellinzona Switzerland
Tel. +41 91 825 99 00
bellinzona@afry.com
www.afry.ch

SBB CFF FFS

Situationplan 1:500 **2/3**

Fahrbahnerneuerung 2027
Gleise 300,400

Linie: 660 Km: 24.800 - 26.500

SBB, Infrastruktur
Via Pedemonte 7, 6500 Bellinzona

Plan no.
660_LITT.BAA_SP02_FbE27_GL300_400

Index	Datum	Ersetzt	Geprüft	Visa
---	29.09.25	BRIG	MAG	PEN

Fabrikmar:
2025/001_SBB_LITT.BAA_AP_GL300,400

Format: 1890x297
Ersetzt auf Basisplan die amtliche Vermessung und der SBB Geodaten. Es ist nicht ausgeschlossen, dass Ungenauigkeiten vorhanden sind. Für die genaue Lage und der Vollständigkeit der unterirdischen Anlagen keine Garantie.

Legende

- Bestehende Anlagen
- Neue Anlagen
- Abbruch
- Provisorium
- Grundstücksgrenze der SBB
- Zaun
- Linie und Kilometerstand verfügen
- Bestehende LC Medien
- Schotterreinigung
- Unterbausanierung mit PSS
- Bakteriflaechung mit Winkelgitter
- Schotterreinigung Schichtreinigung
- Bestehende Kabelkanal
- Bestehende entwässerung
- Bestehende Einfriedung
- Abbruch der Einfriedung
- Neue Einfriedung
- Anlagen dritter
- Entwässerung Typ 3a
- Entwässerung Typ 3c
- Neue Kontrollschacht
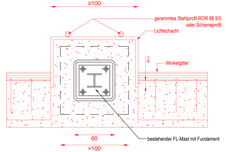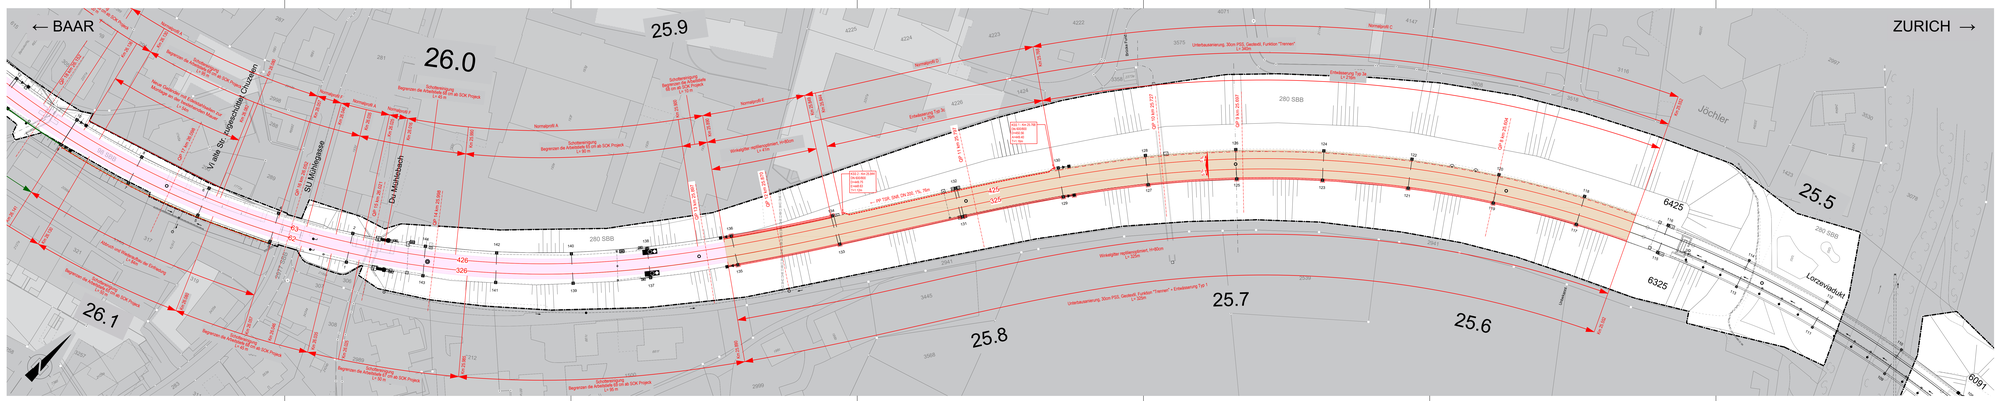
Detail Einfassung Mastfundament mit Lichtschächten, 1:20