


Kanton Zug

Gemeinde Zug

Kantonsstrasse KS 25

Chamer Fussweg - Alpenstrasse

Ausführungsprojekt Übersicht Situation 1:1000

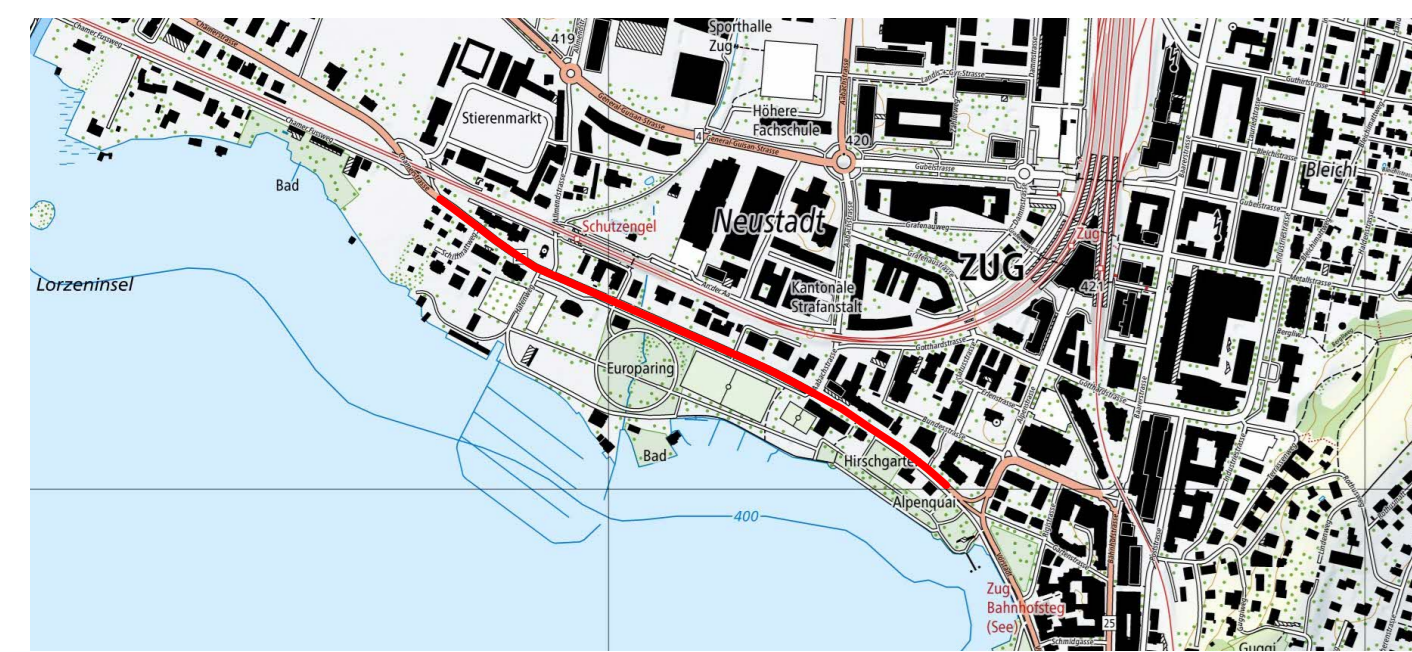

Der Kantonsingenieur:

Plan Nr.: 101
 Datum: 28.02.2026
 Rev.: NUST

Auftrags Nr.: 100082.29-51
 Projekt-Nr. TBA 3020.0603
 Planformat: 30 / 126

Planer: **WSP** Ingenieure und Berater AG
 Lindenstrasse 16
 CH-6340 Baar
 +41 58 424 50 50 baar@wsp.com www.wsp.com

Bauherr: Tiefbauamt des Kantons Zug, Aabachstrasse 5, 6300 Zug, Tel. +41 41 594 53 30

Information Koordinatensystem:

Das dargestellte Projekt und der Lagebezug der amtl. Vermessung richten sich nach dem CH-Koordinatensystem
 □ LV03 □ LV95

Information Plangrundlagen:

Datenerhebung:
 Grundbuch (AV): 09.10.2024, Amt für Grundbuch und Geoinformation Kt. Zug / GeoShop
 AV Datenerhebung: 09.10.2024, BG Ingenieure & Berater AG
 Aufnahmen (DGM): 23.09.2024, BG Ingenieure & Berater AG

Information:

Da der Grundbuchplan mit unseren eigenen Aufnahmen nicht übereinstimmt, sind diese in der Situation übereinander gelegt.
 In den Schnitten wurde mit den eigenen Aufnahmen gearbeitet.

Grundbuchplan: ——— Eigene Aufnahmen: - - - - -

Legende:

- Bestehend:**
- Gebäude
 - Fahrbahn
 - Gehweg
 - Vorplätze / befestigte Flächen
 - Gewässer
 - Zufahrten
- Projektiert:**
- Fahrbahn
 - Belagsanpassung Fahrbahn
 - Gehweg
 - Belagsanpassung Gehweg
 - Vorplätze / befestigte Flächen
 - Belagsanp. Vorplätze / befest. Flächen
 - Insel (Belag)
 - Bankett (begrünt)
 - Bankett (Belag)
 - Grünfläche / Rabatte
 - Dammböschung
 - Kunstbauten / Mauer
 - Betonplatte
 - Drittprojekt

Index	Bemerkungen, Änderungen
-	Erstfassung
A	
B	
C	
D	

