Linie: **660**
Definition: **Litti - Baar**
Km : **24.800 - 26.500**

11.01.01

Kanton: **Zugo**
Gemeinde: **Baar**

Projekt: **Fahrbahnerneuerung - FbE27 BAAR-LITTI Gleise 300-400**
Gleis 300 - 400

ISP-Nr.: **1168060**

Phase: **Auflageprojekt**

Bauherrenvertretung SBB
Abteilung/D.: I-AEF-ENG-FB-RSD
Name: Pietro Ottini
Datum: 04.11.2025
Unterschrift:
Pietro Ottini
Ottini Pietro
SBB
Qualified electronic signature - Swiss trust
Issuer:QuoVadis Qualified CA

Projektverfasser
Firma: SBB-I-AEF-ENG-FB-RSD-PL1
Name: Gabriele Aricò
Datum: 04.11.2025
Unterschrift:
Gabriele Aricò
Aricò Gabriele
SBB
Qualified electronic signature - Swiss trust
Issuer:QuoVadis Qualified CA

AFRY

AFRY SA
Via Claudio Pellandini 3,
6500 Bellinzona, Switzerland
Tel. +41 91 835 99 00
bellinzona@afry.com
www.afry.ch

SBB CFF FFS

Situationplan 1:500 1/3

Plan no.
660_LITTI-BAA_SP03_FbE27_GL300_400

Index	Datum	Ersatz	Geprüft	Visa
---	28.08.25	BRG	MAG	PEN

Fahrbahnerneuerung 2027
Gleise 300-400

Linea: 660 Km: 24.800 - 26.500

SBB, Infrastruktur
Via Pedemonte 7, 6500 Bellinzona

Fachkarte:
2035/816_566_LITT-BAA_SP_GL300-400

Format: 1890x297

Gedruckt auf Basisdaten des amtlichen Vermessung und der SBB Geodäsie
Stand der Daten: Die Daten entsprechen dem Stand der Datenbank am 28.08.2025
Für die genaue Lage und der Vollständigkeit der unterirdischen Anlagen sind keine Gewähr.

Legende
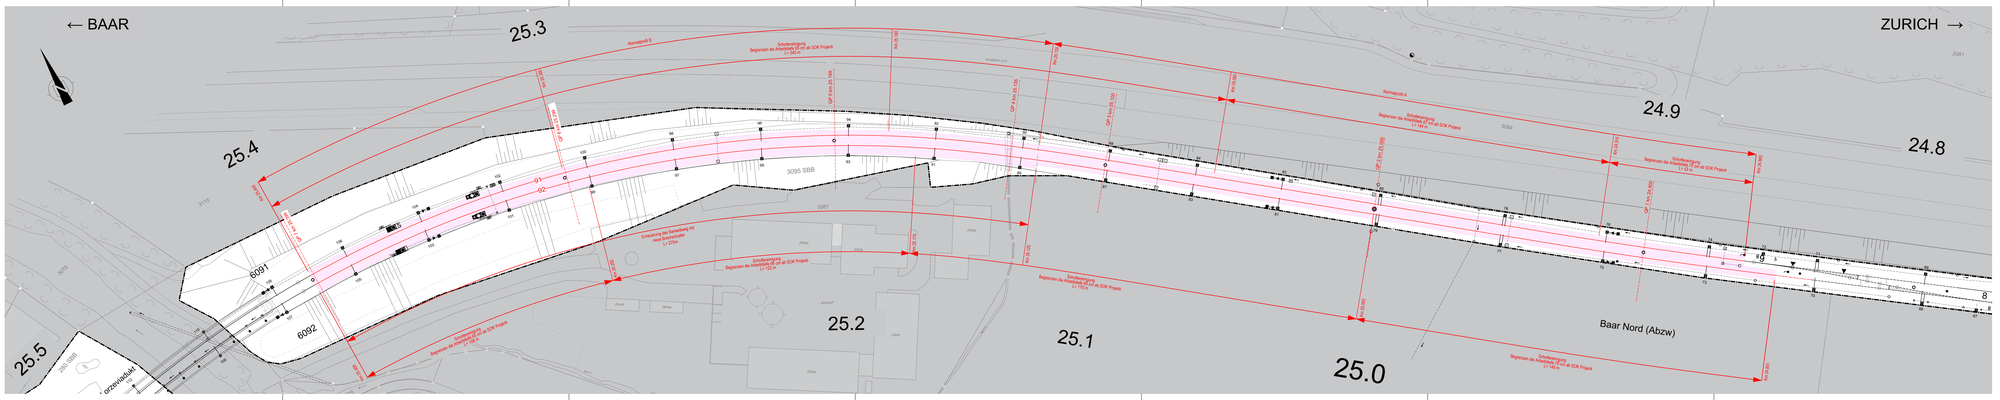
- Bestehende Anlagen
- Neue Anlagen
- Abbruch
- Provisorium
- Grundstücksgrenze der SBB
- Zaun
- Linie und Kilometerstand verfügen
- Bestehende LC Medien
- Schotterneigung
- Unterbauserneuerung mit PSS
- Bakeltrennung mit Winkelgitter
- Schotterneigung Schichtneigung
- Bestehende Kabelkanal
- Bestehende entwässerung
- Bestehende Einfreidung
- Abbruch der Einfreidung
- Neue Einfreidung
- Anlagen dritter
- Entwässerung Typ 3a
- Entwässerung Typ 3c
- Neue Kontrollschacht