Linie:	660
Definition:	Litti - Baar
Km :	24.800 - 26.500
Kanton:	Zugo
Gemeinde:	Baar
Projekt:	**Fahrbahnerneuerung - FbE27 BAAR-LITTI Gleise 300-400**
	Gleis 300 - 400
ISP-Nr.:	1168060
Phase:	**Auflageprojekt**

11.03.01

Bauherrenvertretung SBB
Abteilung/D: I-AEP-ENG-FB-RSD
Name: Pietro Ottini
Datum: 04.11.2025
Unterschrift:
Pietro Ottini
27-Nov-2025
Qualified electronic signature - Swiss law
Issued on SwissSign.com

Projektverfasser
Firma: SBB I-AEP-ENG-FB-RSD-PL1
Name: Gabriele Aricò
Datum: 04.11.2025
Unterschrift:
Gabriele Aricò
27-Nov-2025
Qualified electronic signature - Swiss law
Issued on SwissSign.com

AFRY

AFRY SA
Via Claudio Pedrazzini 3,
6850 Mendrisio-Stabio
Tel. +41 91 935 56 00
bellinzona@afry.com
www.afry.ch

SBB CFF FFS

Installationsplan 1:500 1/3

Plan no.
660_LITTI-BAA_IP01_FbE27_GL300_400

Index	Datum	Ersatz	Ubertr	Ok
---	26.09.25	BRG	MAG	PEN

Fahrbahnerneuerung 2027
Gleise 300-400

Linea: 660 Km: 24.800 - 26.500

SBB. Infrastruktur
Via Pedemonte 7, 6500 Bellinzona

Fahrbahnerneuerung 2027
Gleise 300-400

Dateiname:
20250820_660_LITTI-BAA_IP_GL300-400

Format: 1890x297

Gemäß ad Basisdaten die amtlichen Vermessung und der SBB Geodäsie
Für die Richtigkeit der Planinhalte sind die Verfasser der Pläne verantwortlich
Für die genaue Lage und der Vollständigkeit der unterirdischen Anlagen
bestehen keine Gewähr.

Legende
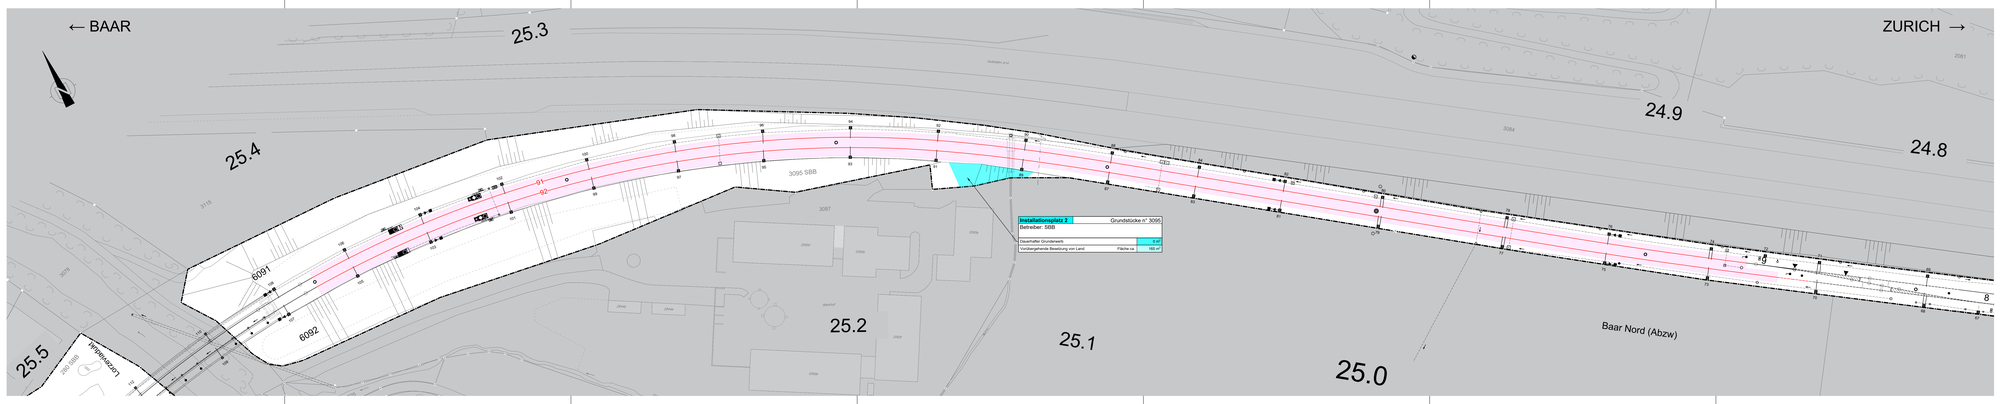
- Bestehende Anlagen
- Neue Anlagen
- Abbruch
- Provisorium
- Grundstücksgrenze der SBB
- Zaun
- 100 Linie und Kilometerstand verfügen
- Bestehende LC Medien
- Schotterreinigung
- Unterbauverstärkung mit PSS
- Bankett instandsetzen
- Bakettfestlegung mit Winkelgitter
- Schotterreinigung Schotterlegung
- Bestehende Kabelkanal
- Bestehende entwässerung
- Bestehende Einfriedung
- Abbruch der Einfriedung
- Neue Einfriedung
- Anlagen dritter
- Entwässerung Typ 3a
- Entwässerung Typ 3c
- Neue Kontrollschacht