




Querschnitt 12, 1:50
Normalprofil E
(km 25.870,0)

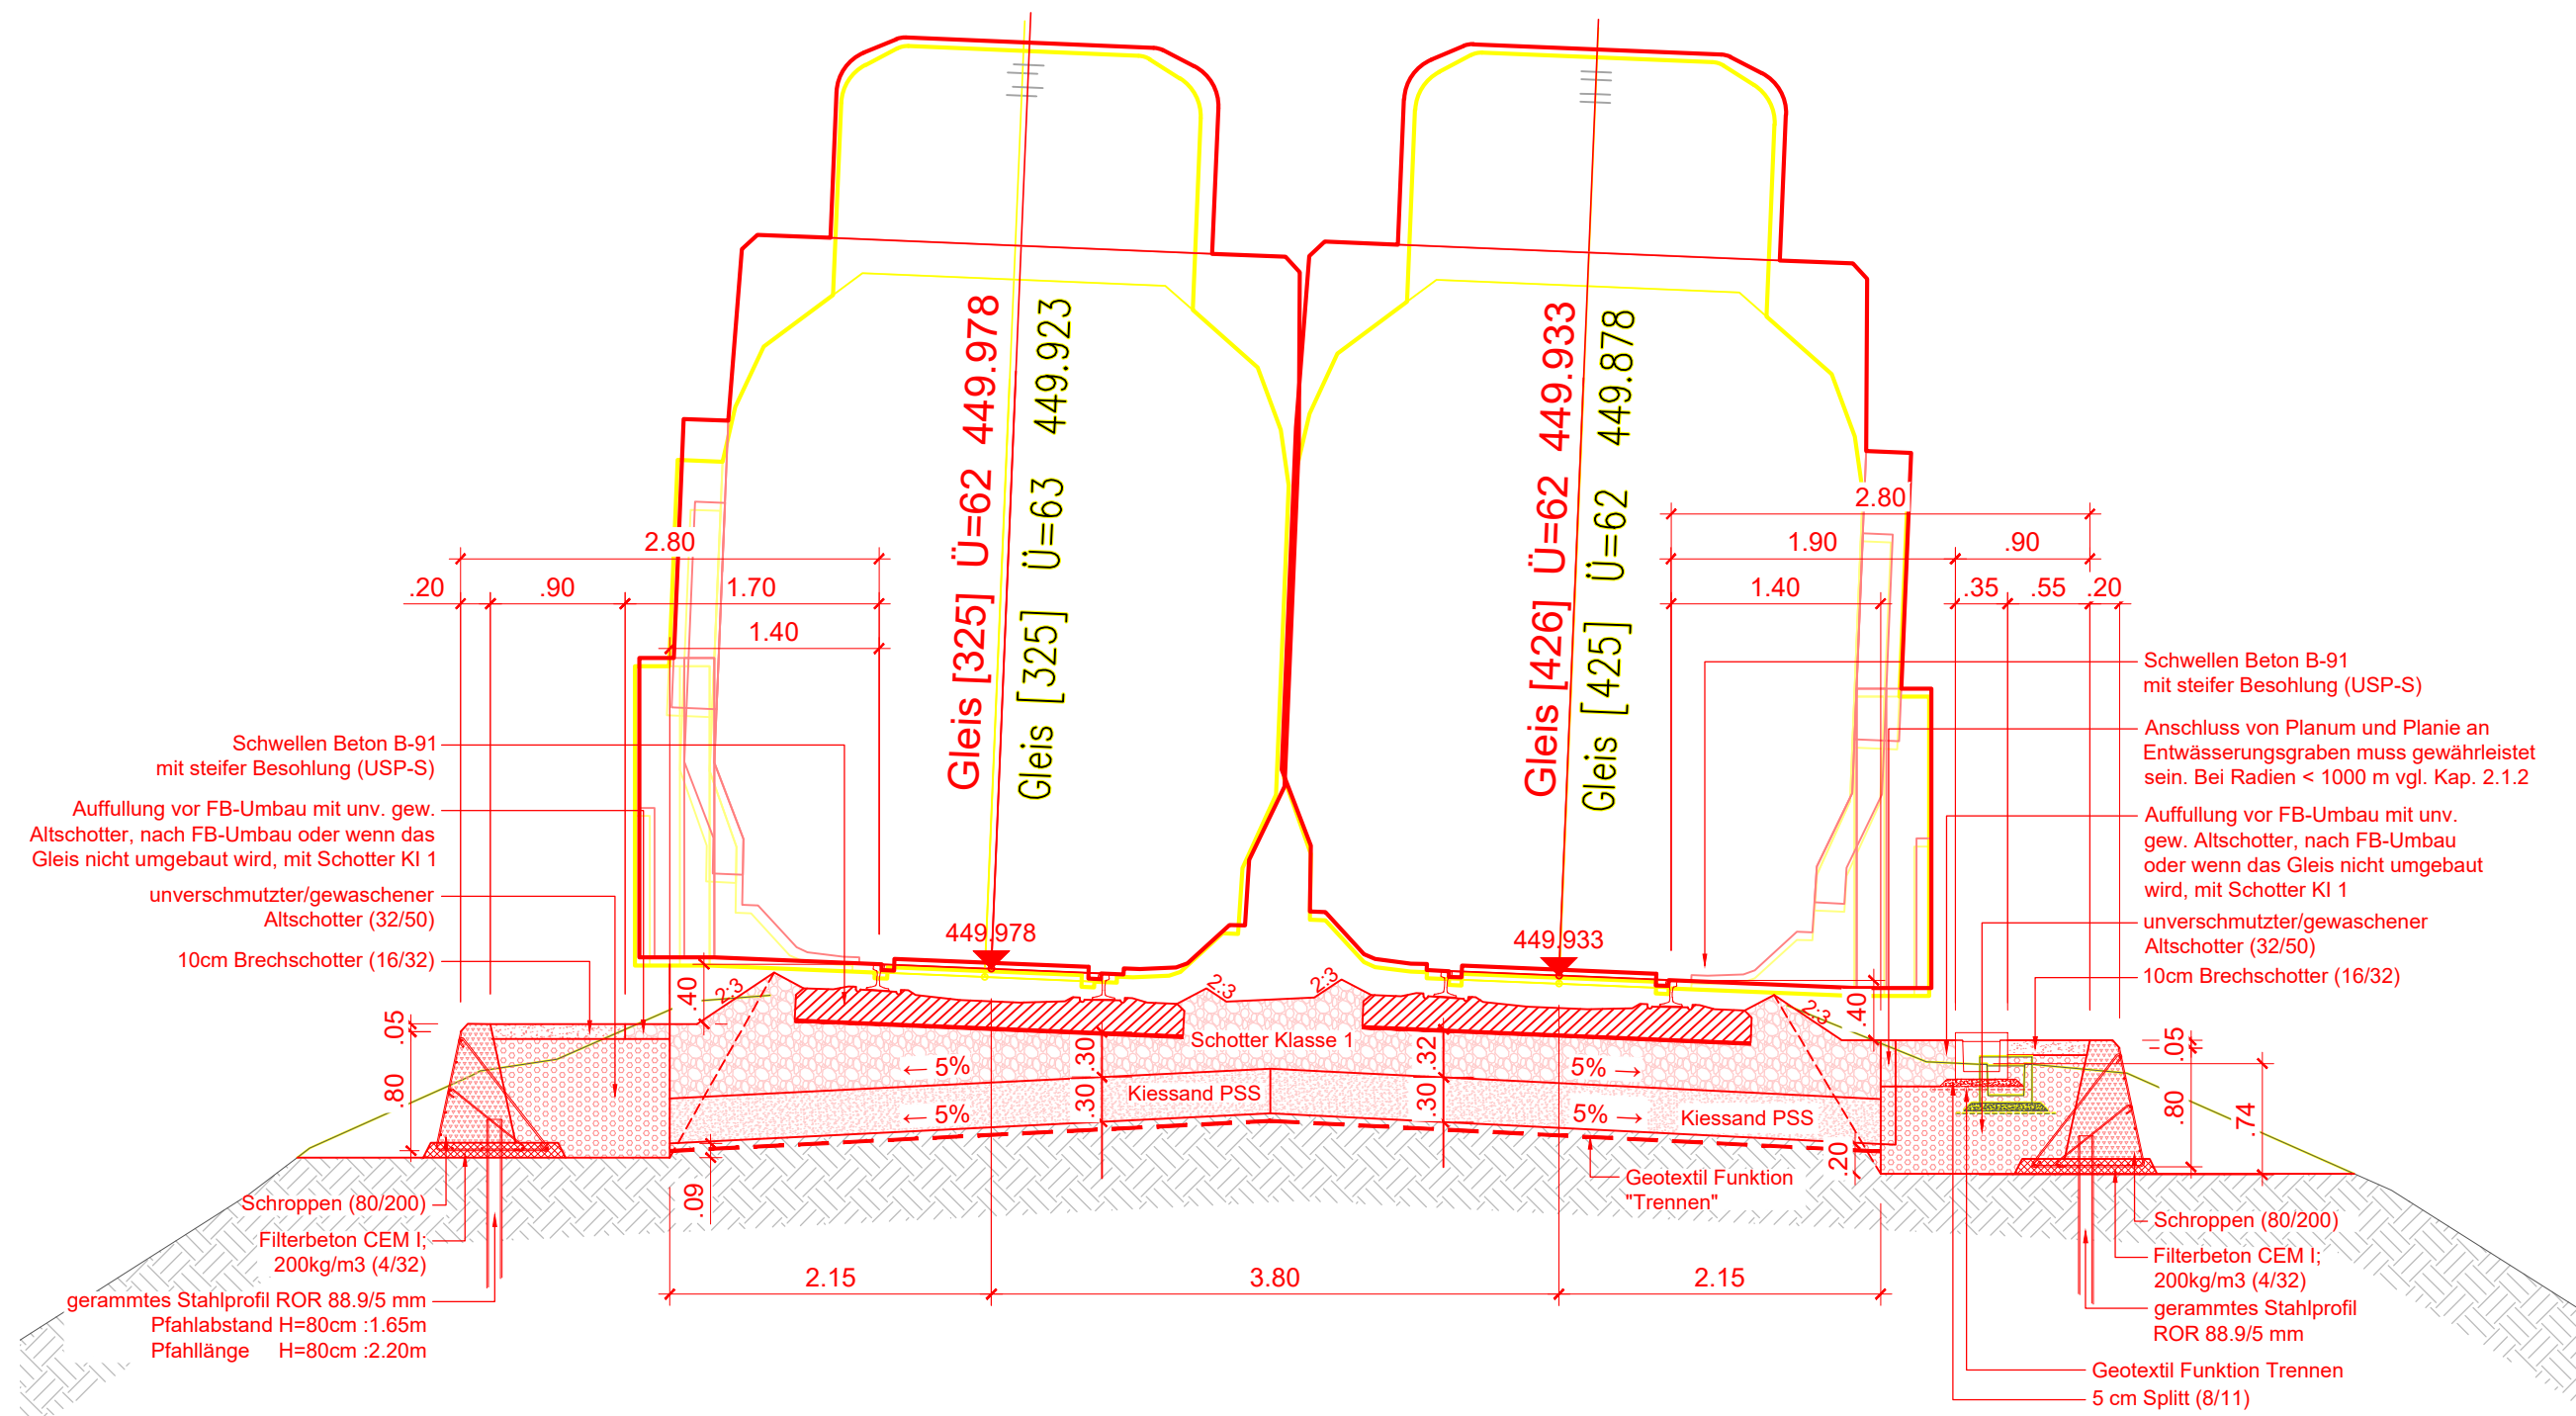


Querschnitt 13, 1:50
Normalprofil A
(km 25.897,1)

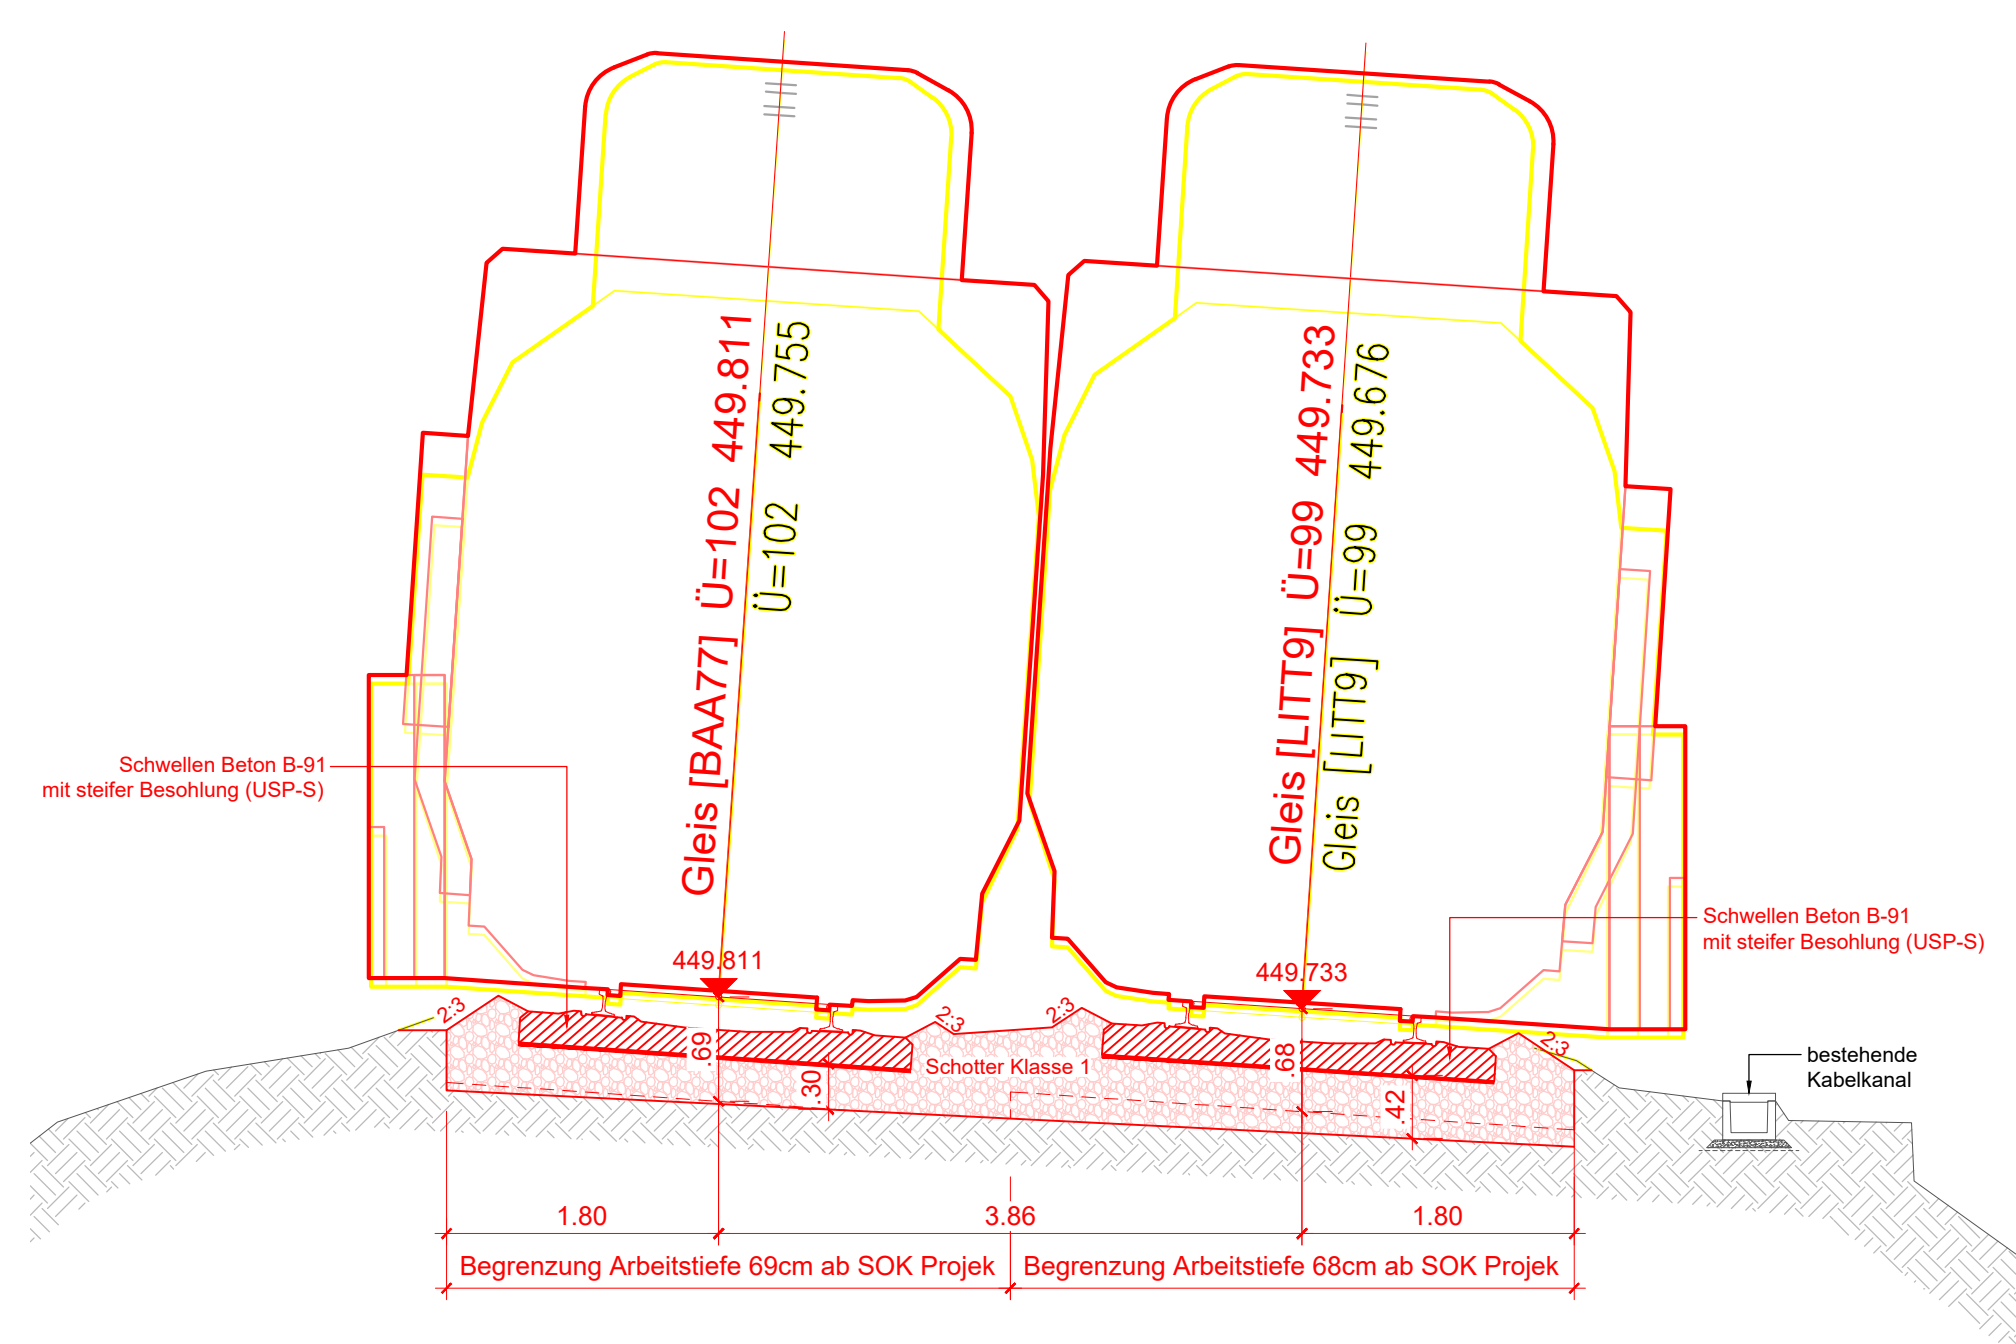


Querschnitt 14, 1:50
Normalprofil A
(km 25.997,7)

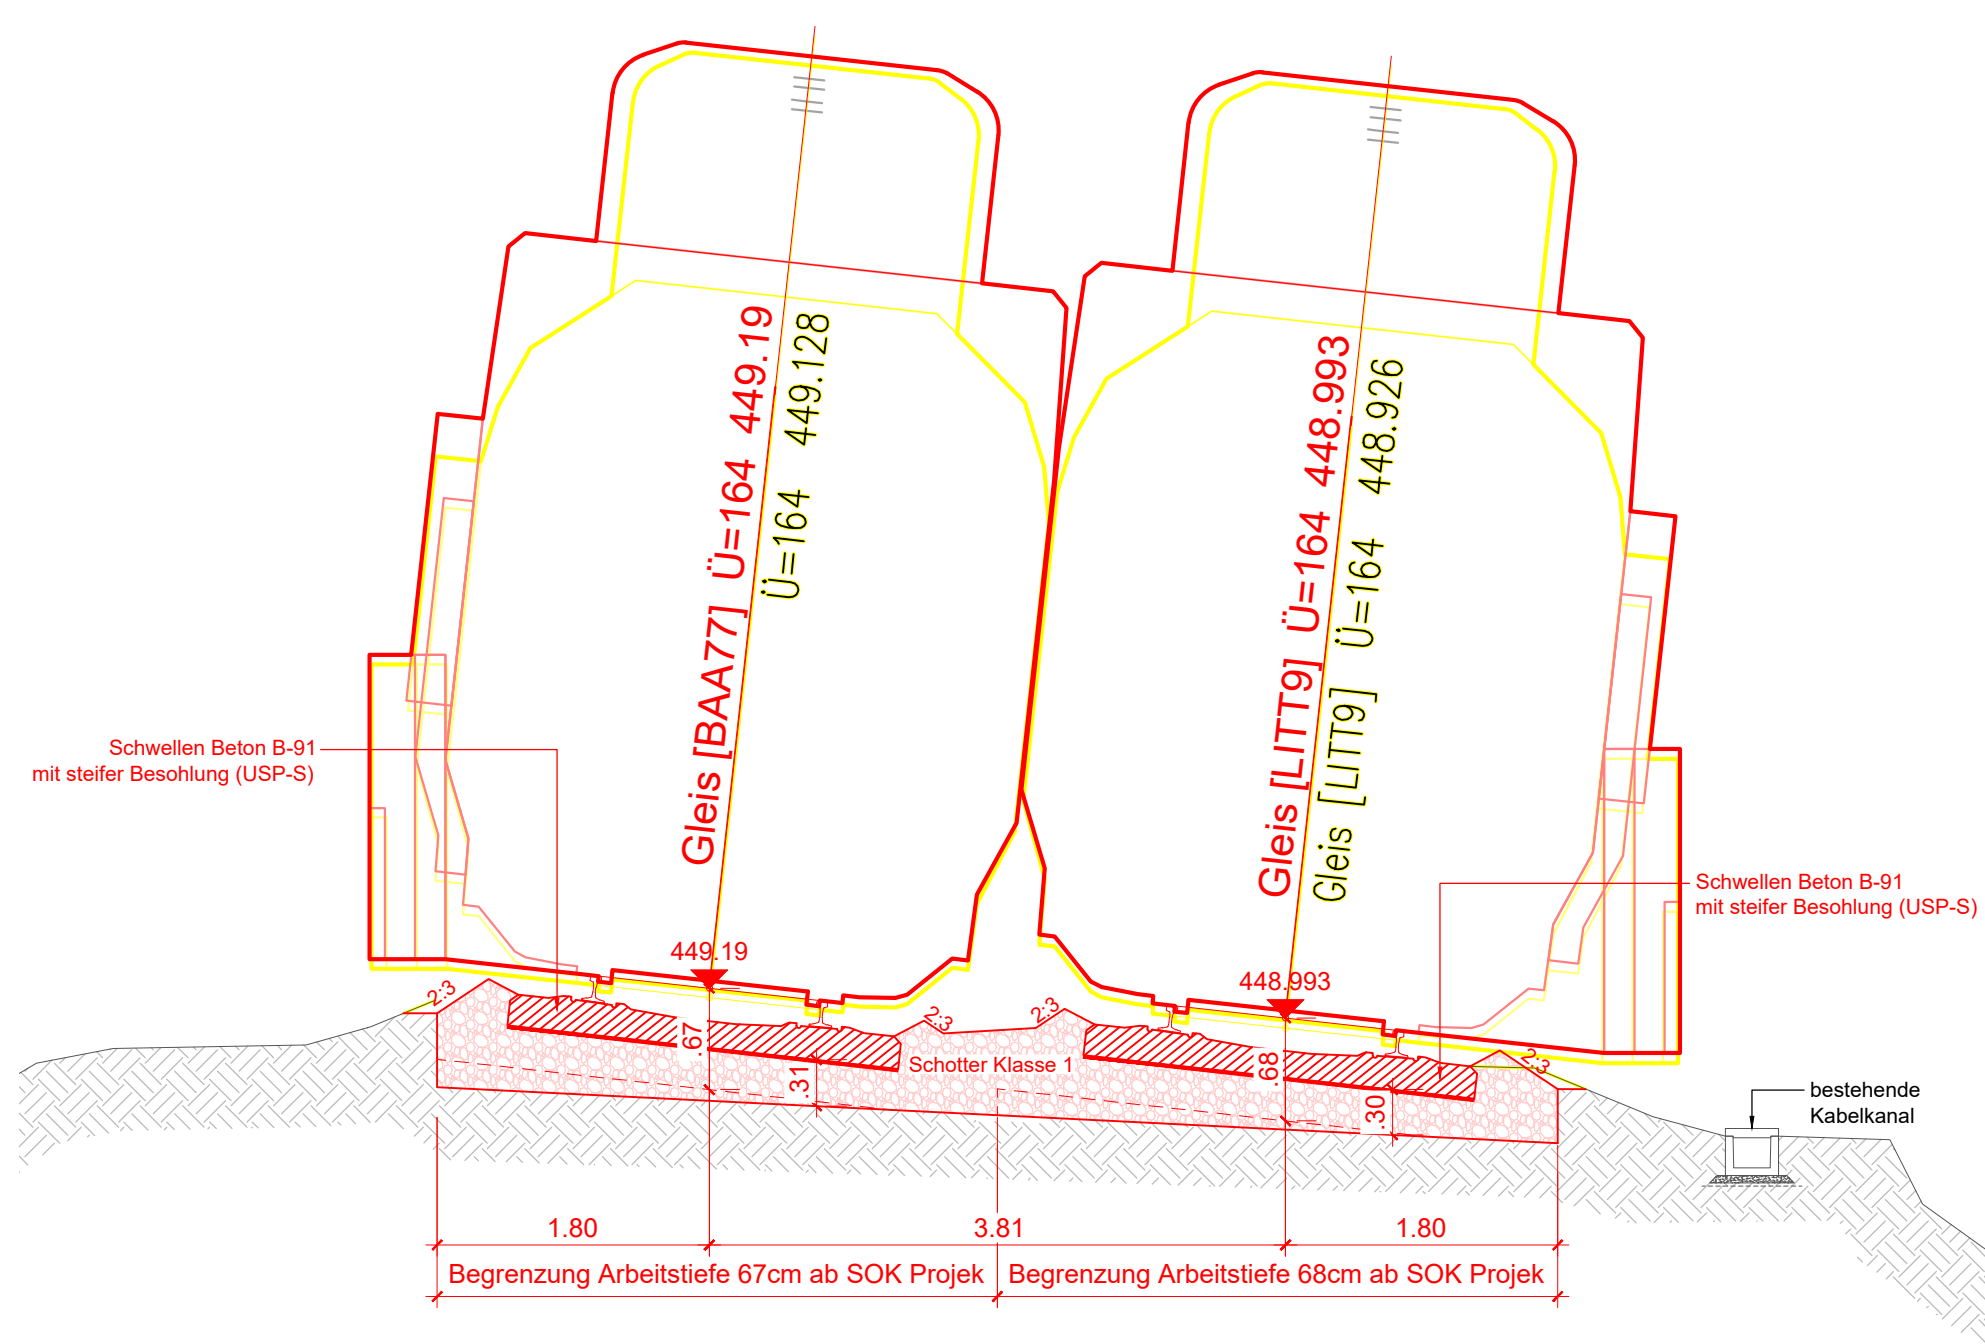

Querschnitt 15, 1:50
Normalprofil F
(km 26.020,9)

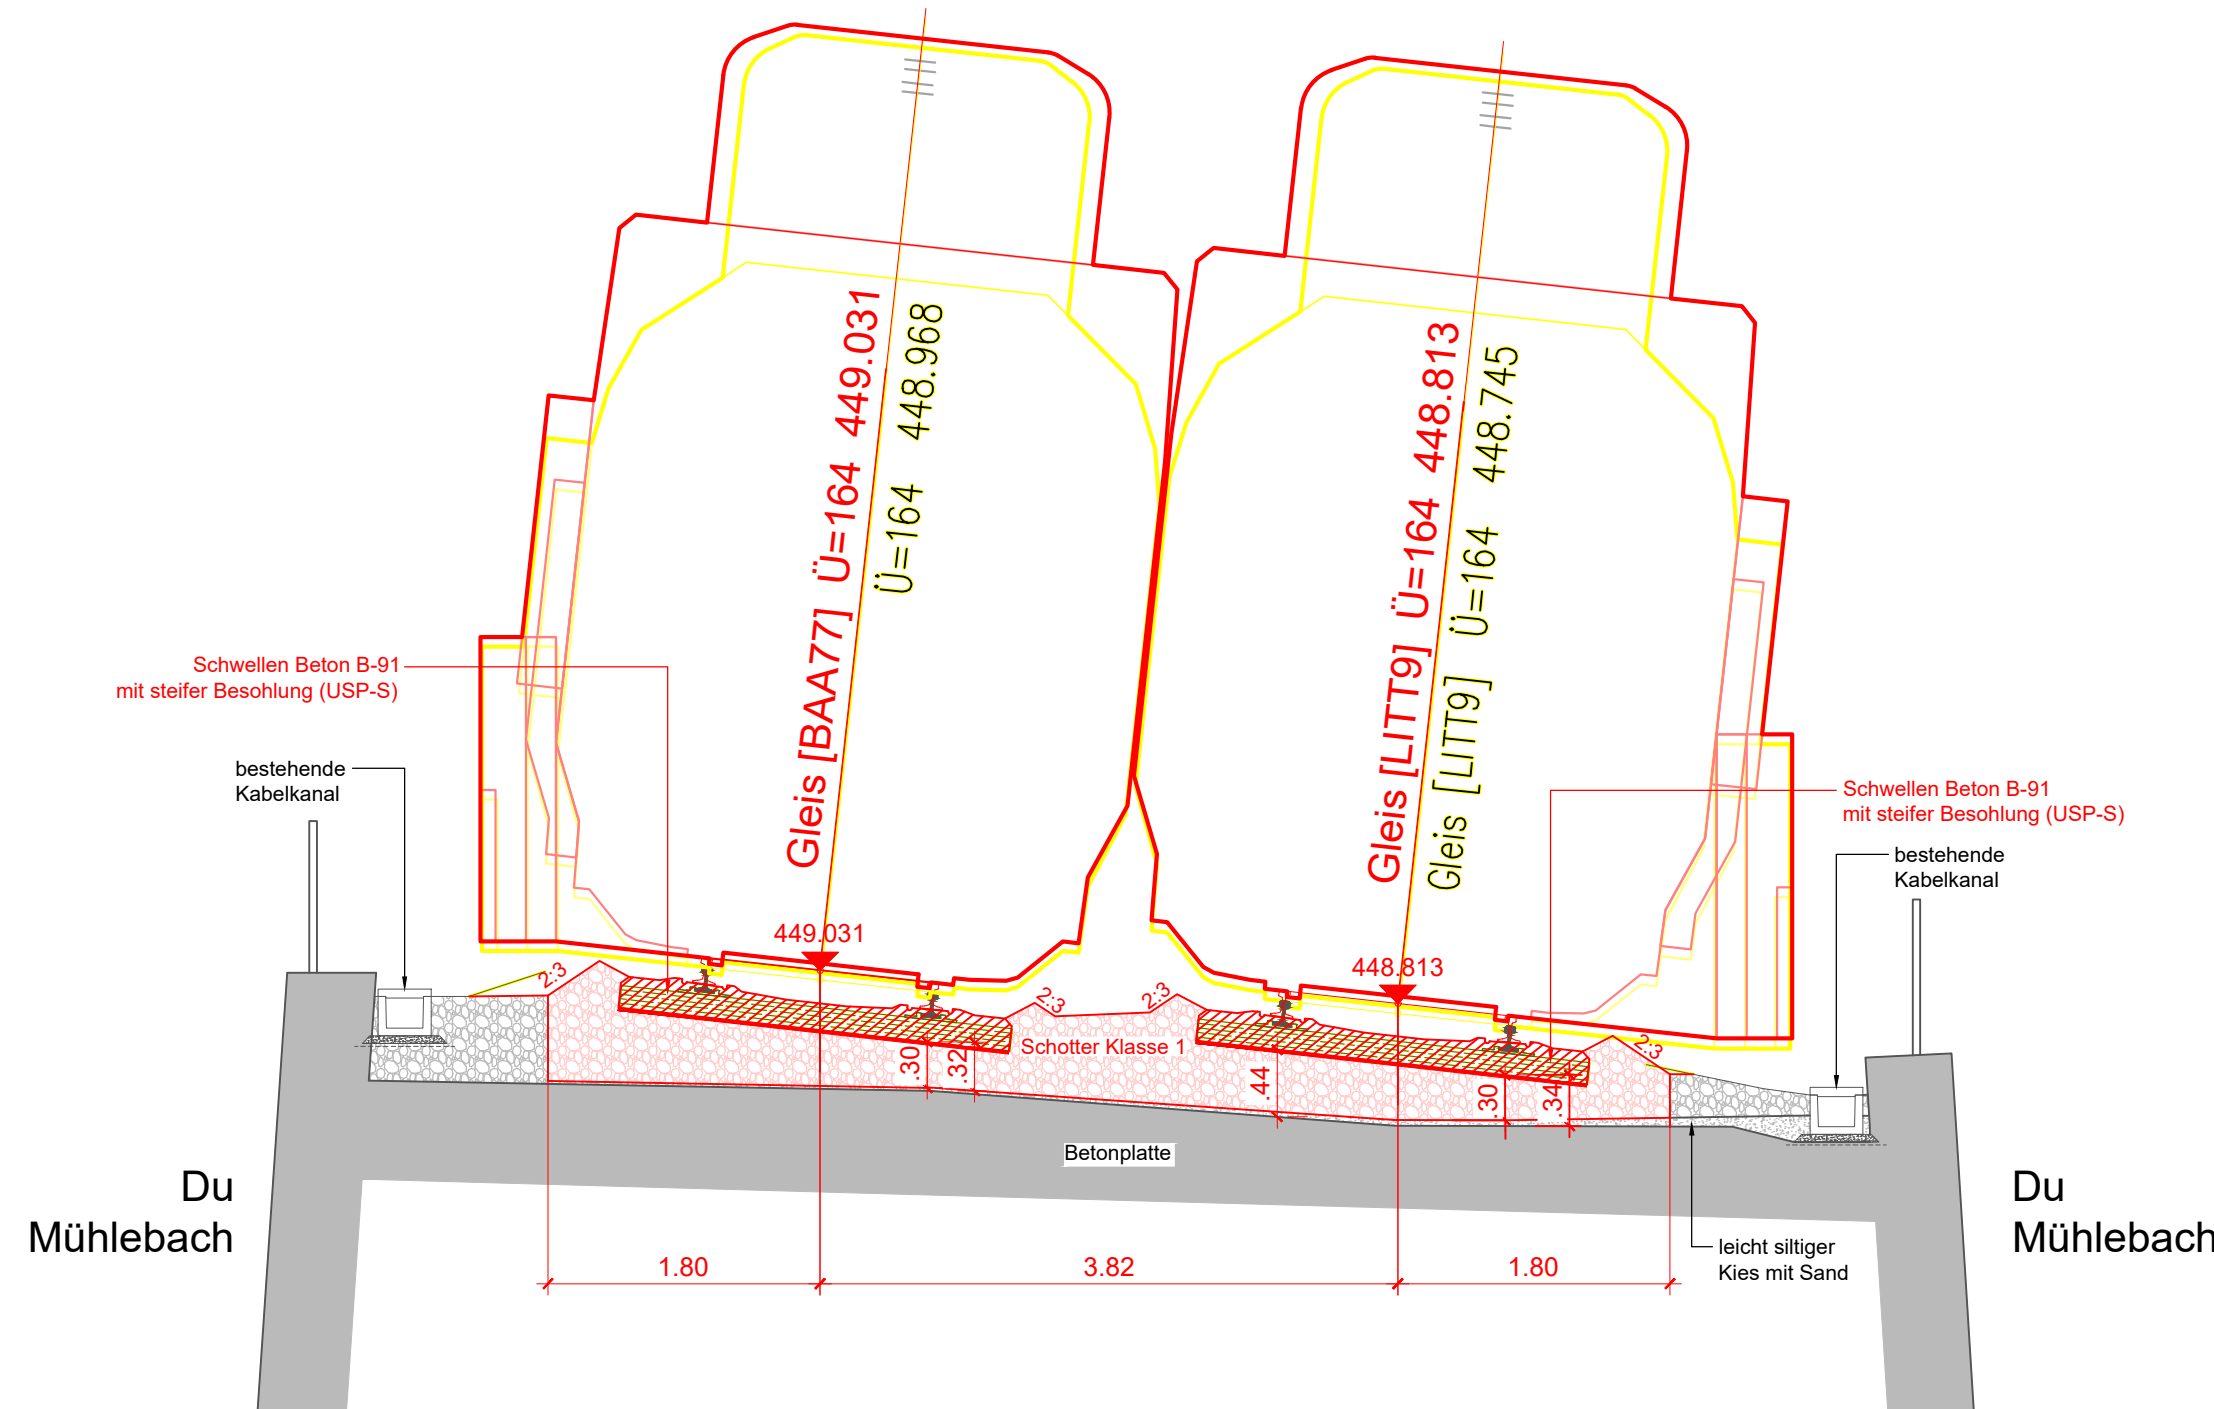

Querschnitt 16, 1:50
Normalprofil F
(km 26.051,7)

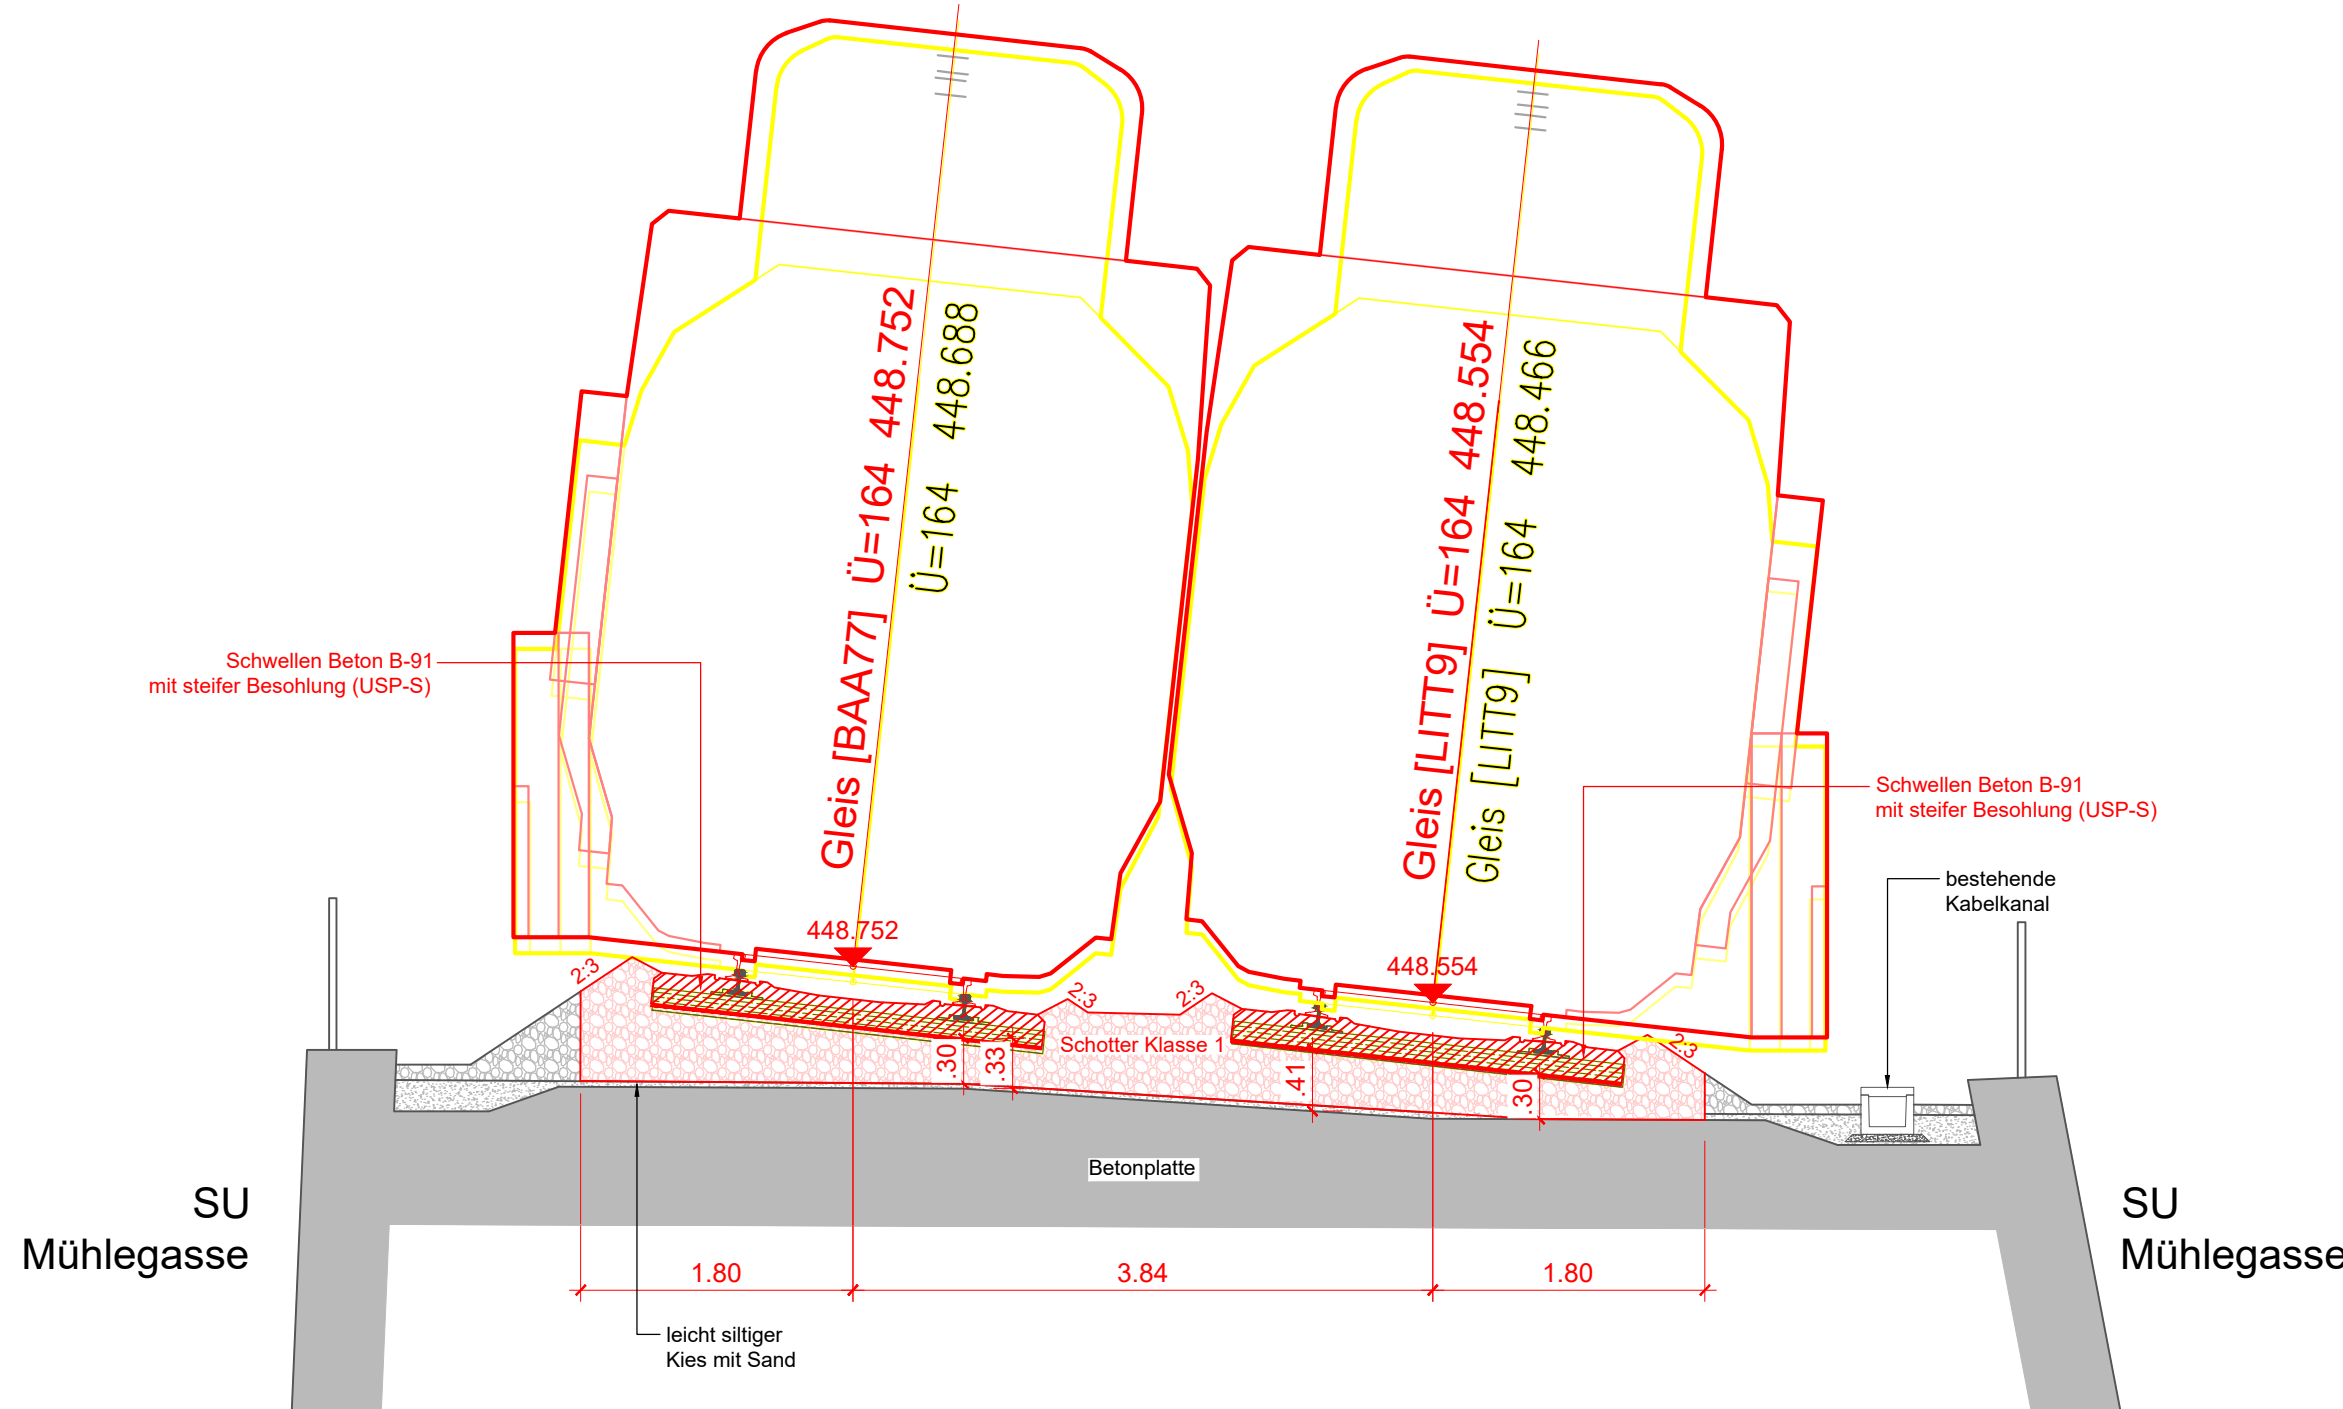

Linie: 660
Definition: Littl - Baar
Km : 24.800 - 26.500
Kanton: Zugo
Gemeinde: Baar

Projekt: Fahrbahnerneuerung - FbE27 BAAR-LITTI Gleise 300-400
Gleis 300 - 400

ISP-Nr.: 1168060
Phase: Auflageprojekt
Bauherrenvertretung SBB
Abteilung/O: I-AEP-ENG-FB-RSD
Name: Pietro Ottini
Datum: 04.11.2025
Unterschrift:
Projektverlässe
Firma: SBB (I-AEP-ENG-FB-RSD-PL)
Name: Gabriele Arico
Datum: 04.11.2025
Unterschrift:

AFRY SA
Via Claudio Pellandini 3,
6500 Bellinzona, Svizzera
Tel. +41 91 935 99 99
bellinzona@afry.com
www.afry.ch

Querprofil 1:50 3/4

Fahrbahnerneuerung 2027
Gleise 300,400

Linea: 660 Km: 24.800 - 26.500
SBB, Infrastruktur
Via Pedemonte 7, 6500 Bellinzona

SBB CFF FFS

Plan no.
660_LITT-BAA_QP03_FbE27_GL300_400
Index Datum Erstellt Geprüft: Vis
--- 26.09.25 BRG MAG PEN

Feldname:
20250914_660_LITT-BAA_QP_GL300.400
Format: 1050x594
Erstellt auf Basisdaten der amtlichen Vermessung und der SBB-Geodaten
© swisstopo © Alle Rechte an diesem Dokument stehen der SBB zu.
Für die genaue Lage und die Vollständigkeit der unterzeichneten Anlagen
besteht keine Gewähr.