Kanton Zug

Gemeinde Hünenberg


Reussdammsanierung

Gewässer Nr.: 3000

Gewässerabschnitt: Reusshalde bis Sinserbrücke
km 3.700 bis km 6.800

Auflageprojekt

Kartenausschnitt 1:25'000

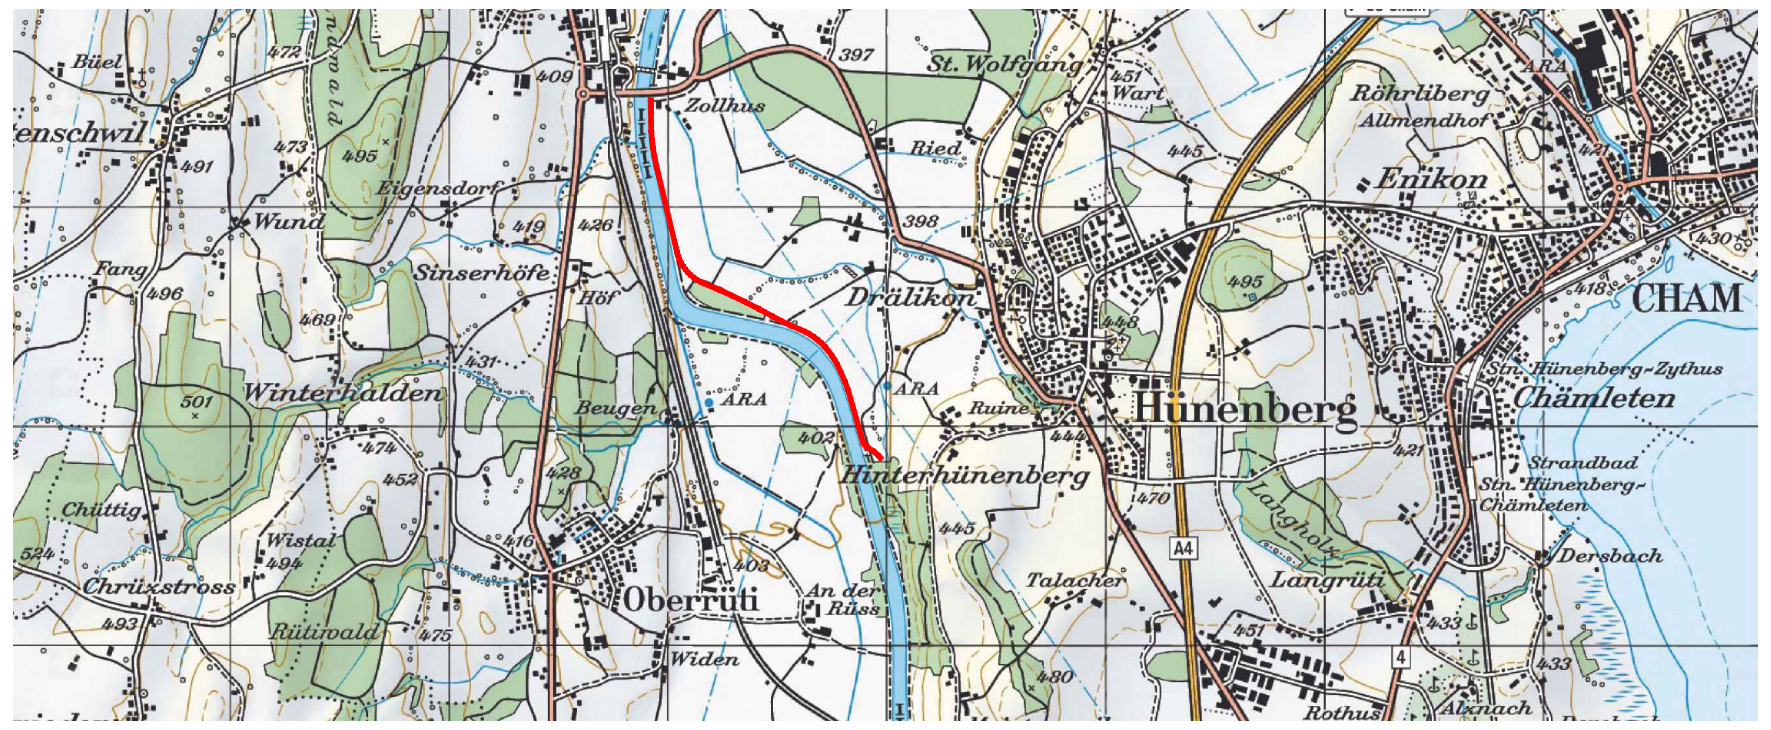



Der Kantonsingenieur :

Plan Nr. :	A - 33 - 101	Auftrag-Nr. :	E2402849.000
Datum :	30.10.2026	Projekt-Nr. TBA :	TB3020.0013
Rev. :		Planformat :	A3
Visum :	kafa / gmr		

Planer : Gruner AG, Chamerstrasse 170, CH-6300 Zug, T +41 41 748 20 80 gruner

Bauherr : Tiefbauamt des Kantons Zug, Aabachstrasse 5, CH-6300 Zug, T +41 41 594 53 30

