10.02

Linie: 660
Bezeichnung: Litti - Baar
Km : 24.800 - 26.500

Kanton (e): Zug
Gemeinde (n): Baar

Projekt: **FbE27 - Litti-Baar**
Gleise 300, 400
...

ISP-Nr.: 1168060

Phase: ...

Unterschriften

Bauherrenvertretung SBB
Abteilung/DE: I-AEF-ENG-FB-RSD
Name: Gabriele Arkö
Datum:
Unterschrift: Gabriele Arkö
2 May 2025

Projektierfasser
Firme: SBB(I-AEF-ENG-GEO-RSD)
Name: Michele Rien
Datum:
Unterschrift: Michele Rien
2 May 2025

SBB CFF FFS

Legende:

- bestehende Anlagen
- Projekt
- Gleislagekorrektur zur Einhaltung der Abnahmetoleranzen
- Anschlussrampen
- Nachbarprojekt
- Schutztrennung bestehend
- Schutztrennung projektiert
- Sicherheitsräume gemäss AB 18.3 (Dienstweg)
- Sicherheitsräume gemäss AB 18.3 (Dienstweg) Anwendung Sonderwert
- Sicherheitsräume gemäss AB 71 (für betriebliche Tätigkeiten)
- Sicherheitsräume gemäss AB 71 (für betriebliche Tätigkeiten) Anwendung Sonderwert
- Sonderwert Sicherheitsräume
- 4.30m Vermassung Sondergleiskoachsabstand <4.30m
- Kein Sicherheitsraum vorhanden

Entwurfsgeschwindigkeiten:

Abschnitt	V_N bestehend [km/h]	V_N neu [km/h]	V_P bestehend [km/h]	V_P neu [km/h]
Gleise 300, 400	95 / 90	95 / 90	95 / 90	95 / 90

Index: Änderungen

a —
b —
c —

SBB CFF FFS

Plan Sicherheitsräume 1: 1000

Plan Nr. 660_LITT-BAA_SP_GL300,400_PGV

Index:	Erstellt:	Vis.:	Geprüft:	Vis.:	Freigeber:	Vis.:
--	03.10.25	REN				

Linie: 660
SBB, Infrastruktur
Via Pedemonte 7, 6500 Bellinzona

Format: 60x168

Erstellt auf Grundlage der amtlichen Vermessung und der SBB-Geodäten Erstellt mit Bentley Microstation und Bentley Infraworks Analyse der SBB ag. Für die genaue Lage und die vollständigkeit der unterlifchen Anlagen basiert keine Gewähr.

LITTI - BAAR
Plan Sicherheitsräume 1: 500

Fahrbahnerneuerung 2027

Gleise 300, 400

Linie: 660 Km: 28.4-26.5

SBB, Infrastruktur
Via Pedemonte 7, 6500 Bellinzona

Plan Nr. 660_LITT-BAA_SP_GL300,400

Index:	Erstellt:	Vis.:	Geprüft:	Vis.:	Freigeber:	Vis.:
--	03.10.25	REN				

ISP Nr: 1168060

Format: 60x168

Erstellt auf Grundlage der amtlichen Vermessung und der SBB-Geodäten Erstellt mit Bentley Microstation und Bentley Infraworks Analyse der SBB ag. Für die genaue Lage und die vollständigkeit der unterlifchen Anlagen basiert keine Gewähr.

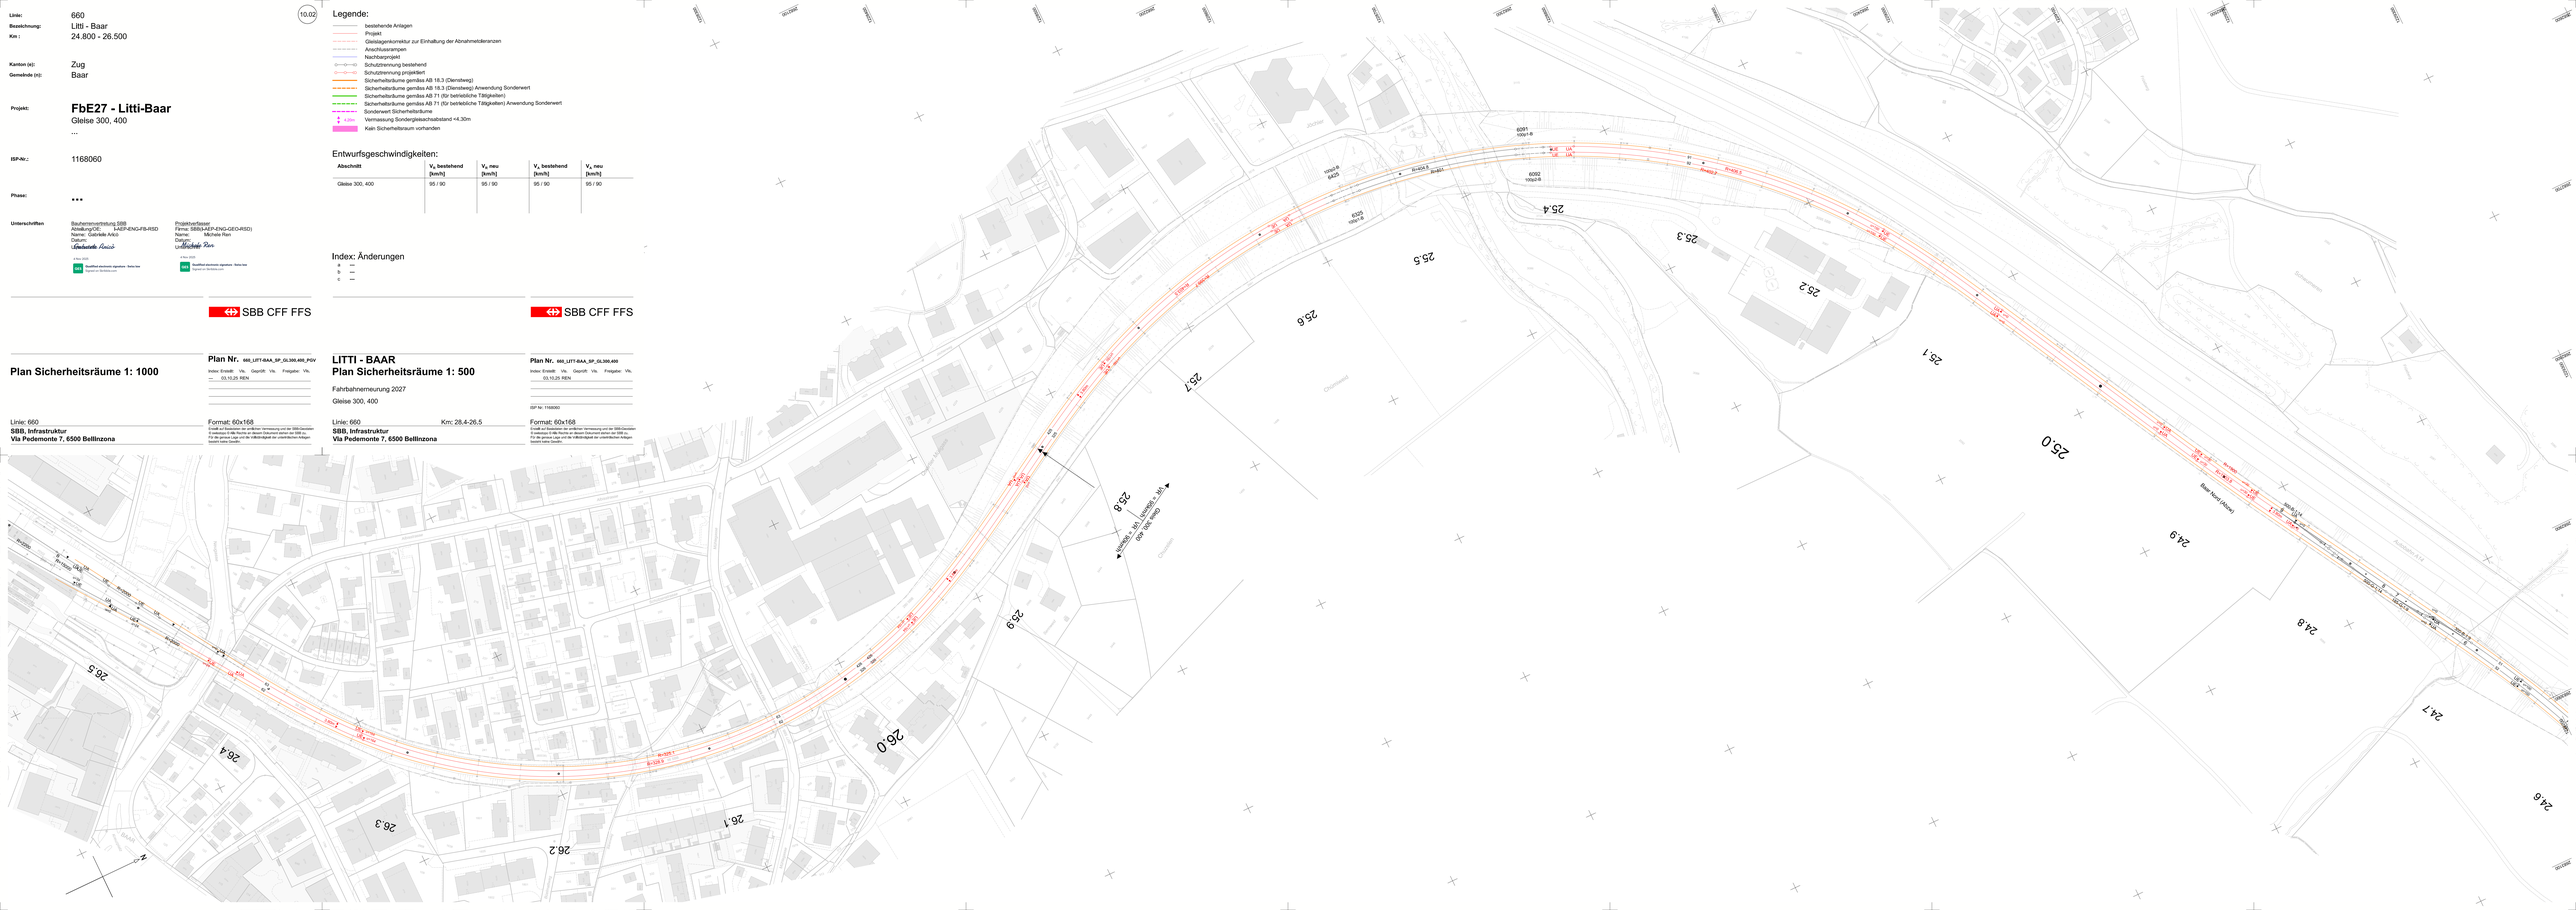
Baar-Nord (AB2K)
