


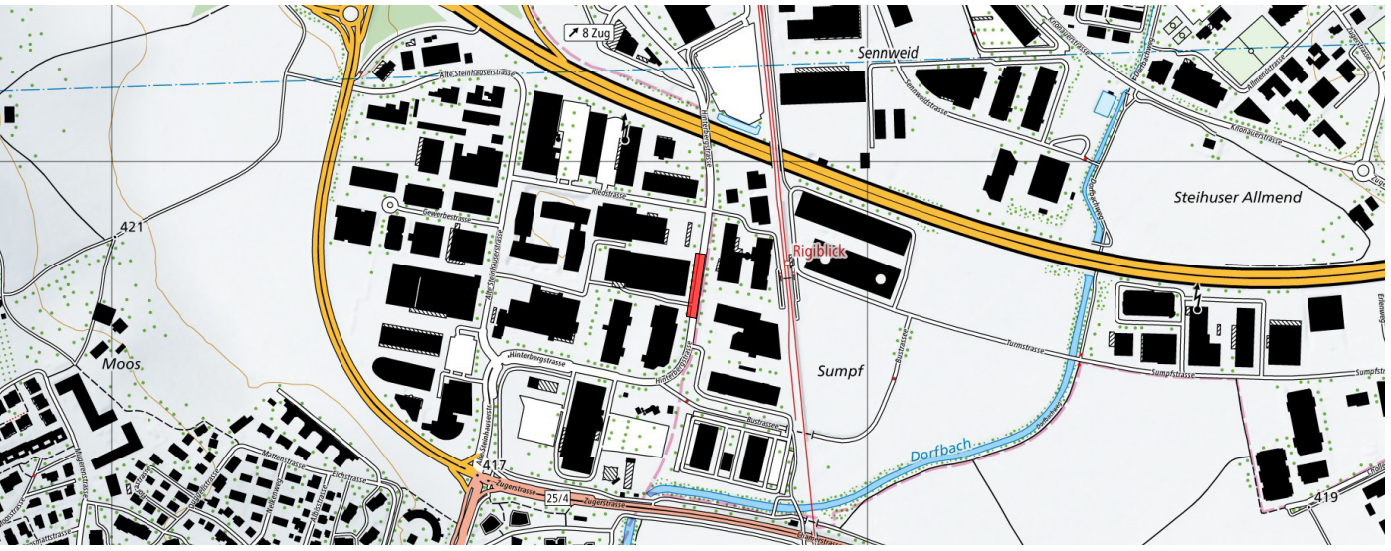

Information Plangrundlagen:	
Datenerhebung:	02.02.2024, Amt für Grundbuch und Geoinformation Kt. Zug / GeoShop
AV Datenerhebung:	02.02.2024, BG Ingenieure & Berater AG
Aufnahmen (DGM):	26.01.2024, BG Ingenieure & Berater AG


Information Koordinatensystem:	
Das dargestellte Projekt und der Lagebezug der amtl. Vermessung richten sich nach dem CH-Koordinatensystem	
□ LV03	□ LV95

Information:	
Da der Grundbuchplan mit unseren eigenen Aufnahmen nicht übereinstimmt, sind diese in der Situation übereinander gelegt. In den Schnitten wurde mit den eigenen Aufnahmen gearbeitet.	
Grundbuchplan:	Eigene Aufnahmen:

Information Typenbezeichnungen:	
Sämtliche Angaben zur Nummerierung der Details beziehen sich auf die Ausführungsbestimmungen zum Strassenbau des Kantons Zug.	

Legende:	
Bestehend:	Gebäude
	Fahrbahn
	Gehweg
	Vorplatz / befestigte Flächen
	LSA Schlaufen
Projektiert:	Belagsanpassung Fahrbahn
	Gehweg
	Belagsanpassung Gehweg
	Bankett
	Insel
	Inselbelag
	Baubereich
	Umleitung Gehweg

Index	Bemerkungen, Änderungen
-	Erstfassung
A	
B	
C	
D	

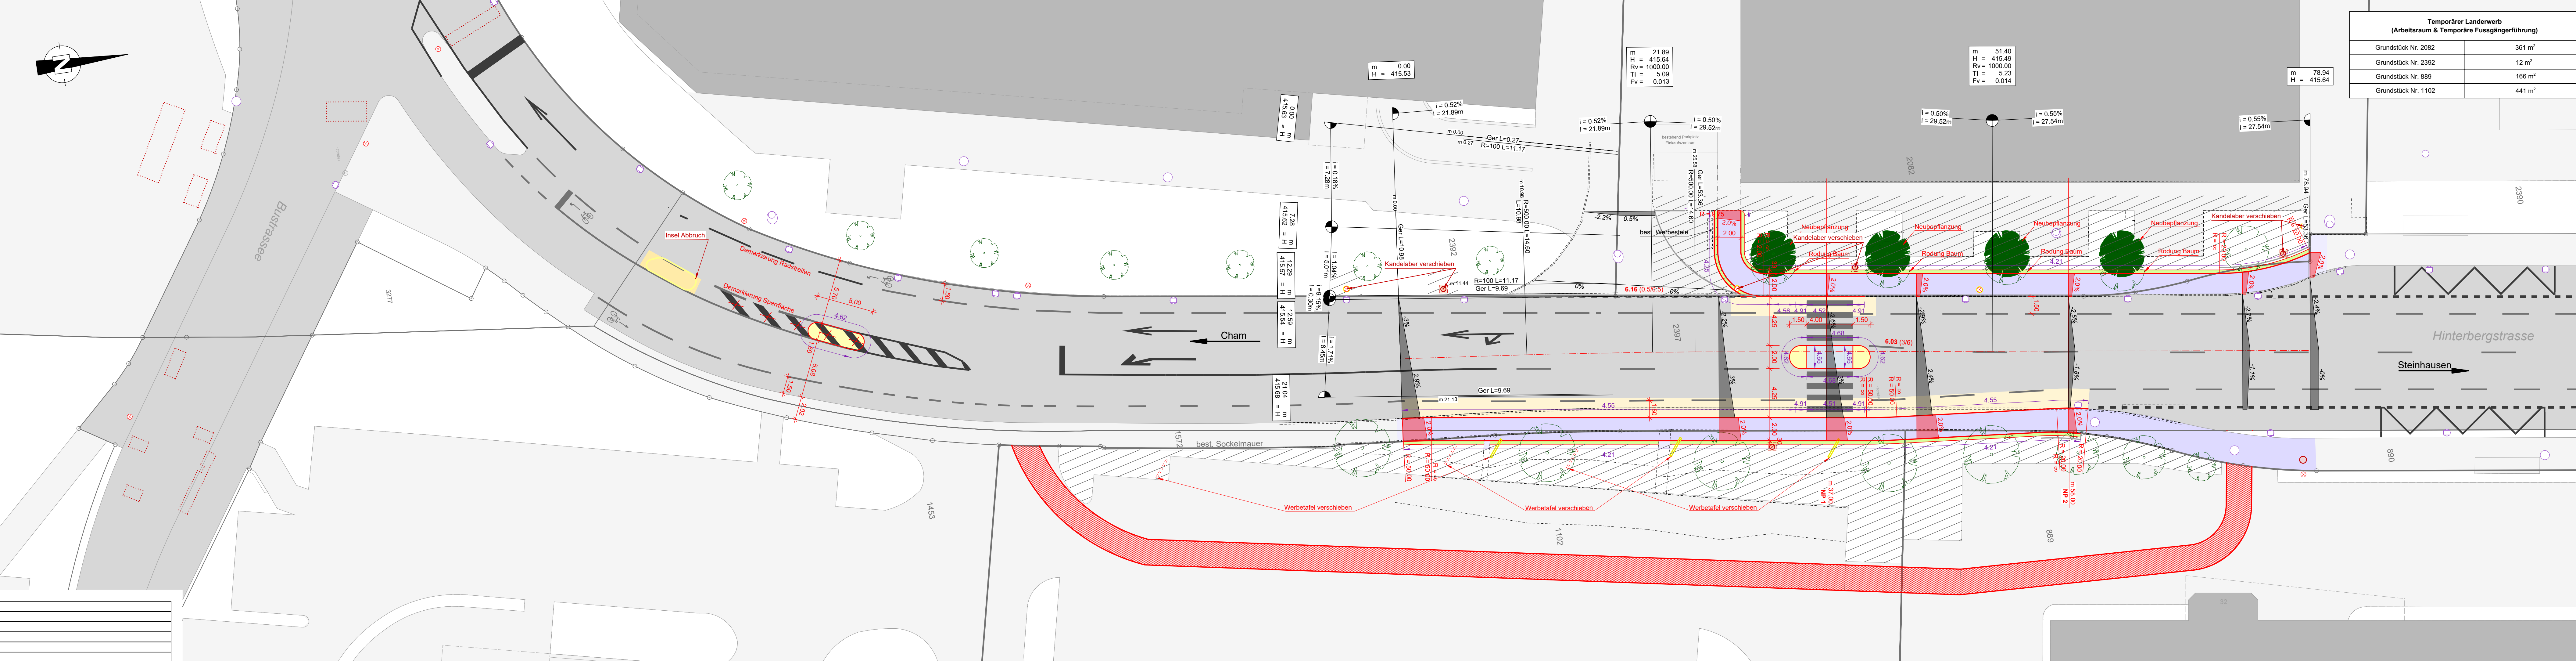

Temporärer Landerwerb (Arbeitsraum & Temporäre Fussgängerführung)	
Grundstück Nr. 2082	361 m²
Grundstück Nr. 2392	12 m²
Grundstück Nr. 889	166 m²
Grundstück Nr. 1102	441 m²