


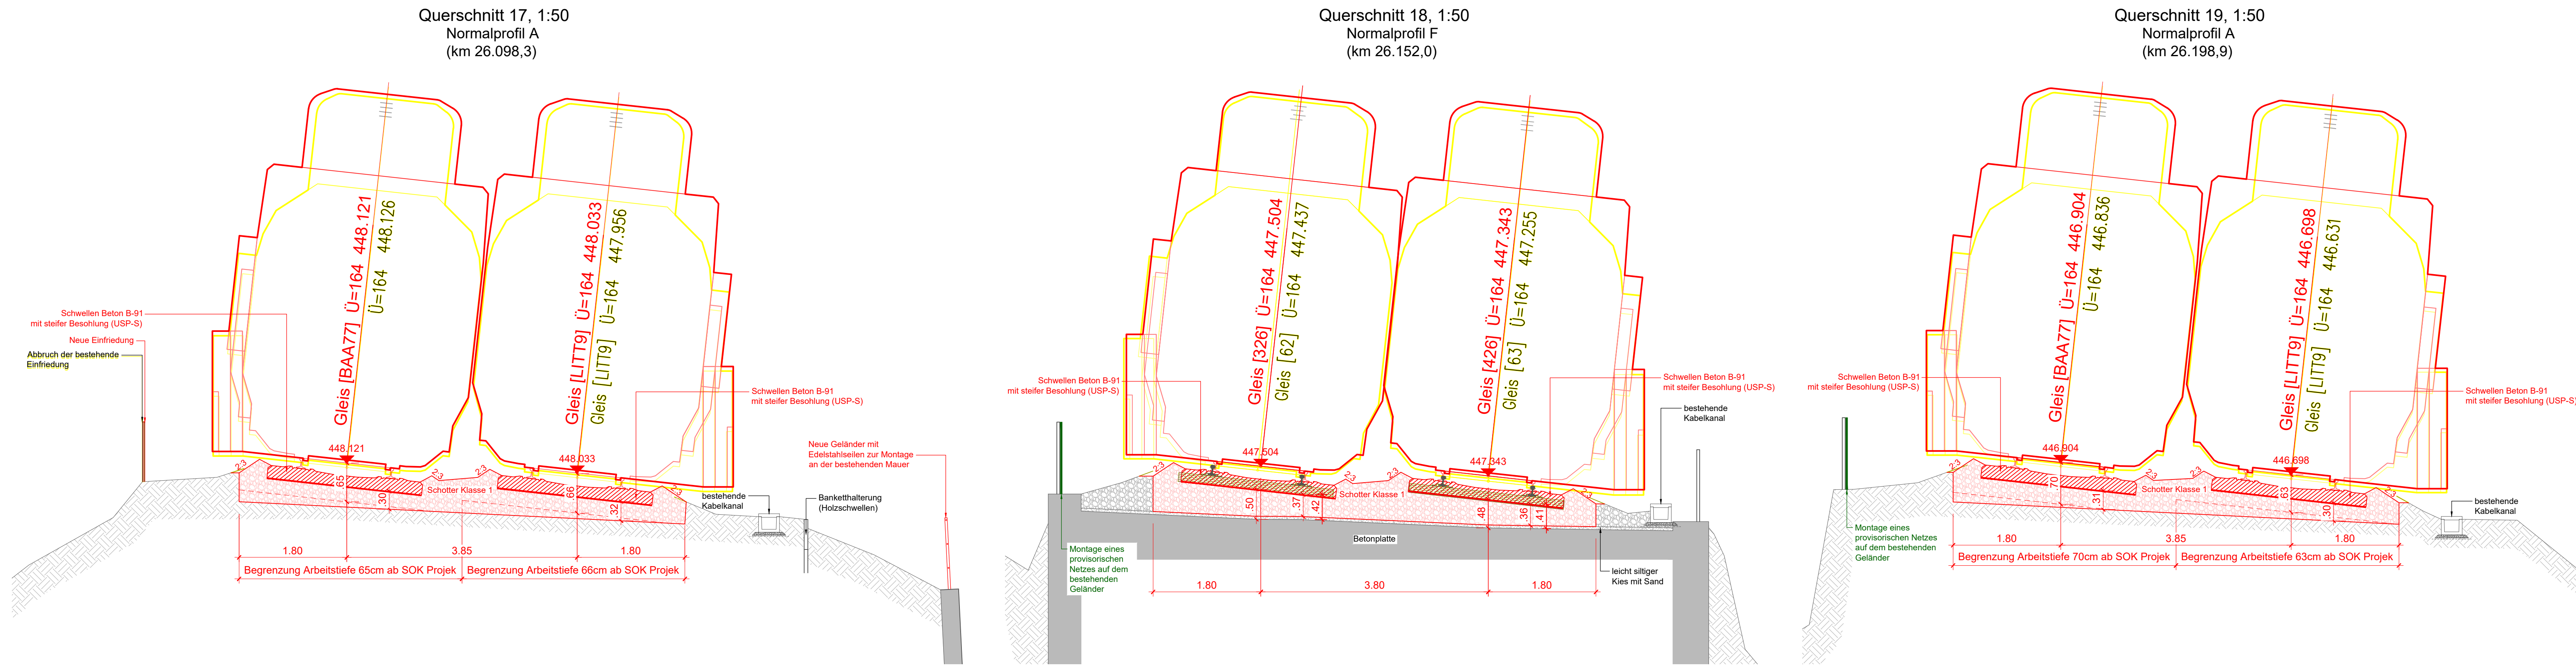

- Legende
- Bestehende Anlagen
 - Neue Anlagen
 - Provisorium
 - Abbruch

Linie: **660**
Definition: **Litti - Baar**
Km : **24.800 - 26.500**

Kanton: **Zugo**
Gemeinde: **Baar**

Projekt: **Fahrbahnerneuerung - FbE27 BAAR-LITTI Gleise 300-400**
Gleise 300 - 400

ISP-Nr.: **1168060**

Phase: **Auflageprojekt**
Bauherrenvertretung SBB
Abteilung/O: I-AEP-ENG-FB-RSD
Name: Pietro Ottini
Datum: 04.11.2025
Unterschrift:

Projektverlässe
Firma: SBB (I-AEP-ENG-FB-RSD-PL)
Name: Gabriele Arico
Datum: 04.11.2025
Unterschrift:



Querprofil 1:50

4/4


Fahrbahnerneuerung 2027
Gleise 300,400

Linea: 660 Km: 24.800 - 26.500
SBB, Infrastruktur
Via Pedemonte 7, 6500 Bellinzona

Plan no.
660_LITT-BAA_QP04_FbE27_GL300_400
Index Datum Erstellt Geprüft: Vis
--- 26.09.25 BRG MAG PEN

Feldname:
20250914_660_LITT-BAA_QP_GL300.400

Format: 1050x594
Erstellt auf Basisdaten der amtlichen Vermessung und der SBB-Geodaten
© - alle Rechte vorbehalten
Für die genaue Lage und die Vollständigkeit der unterzeichneten Anlagen
besteht keine Gewähr.

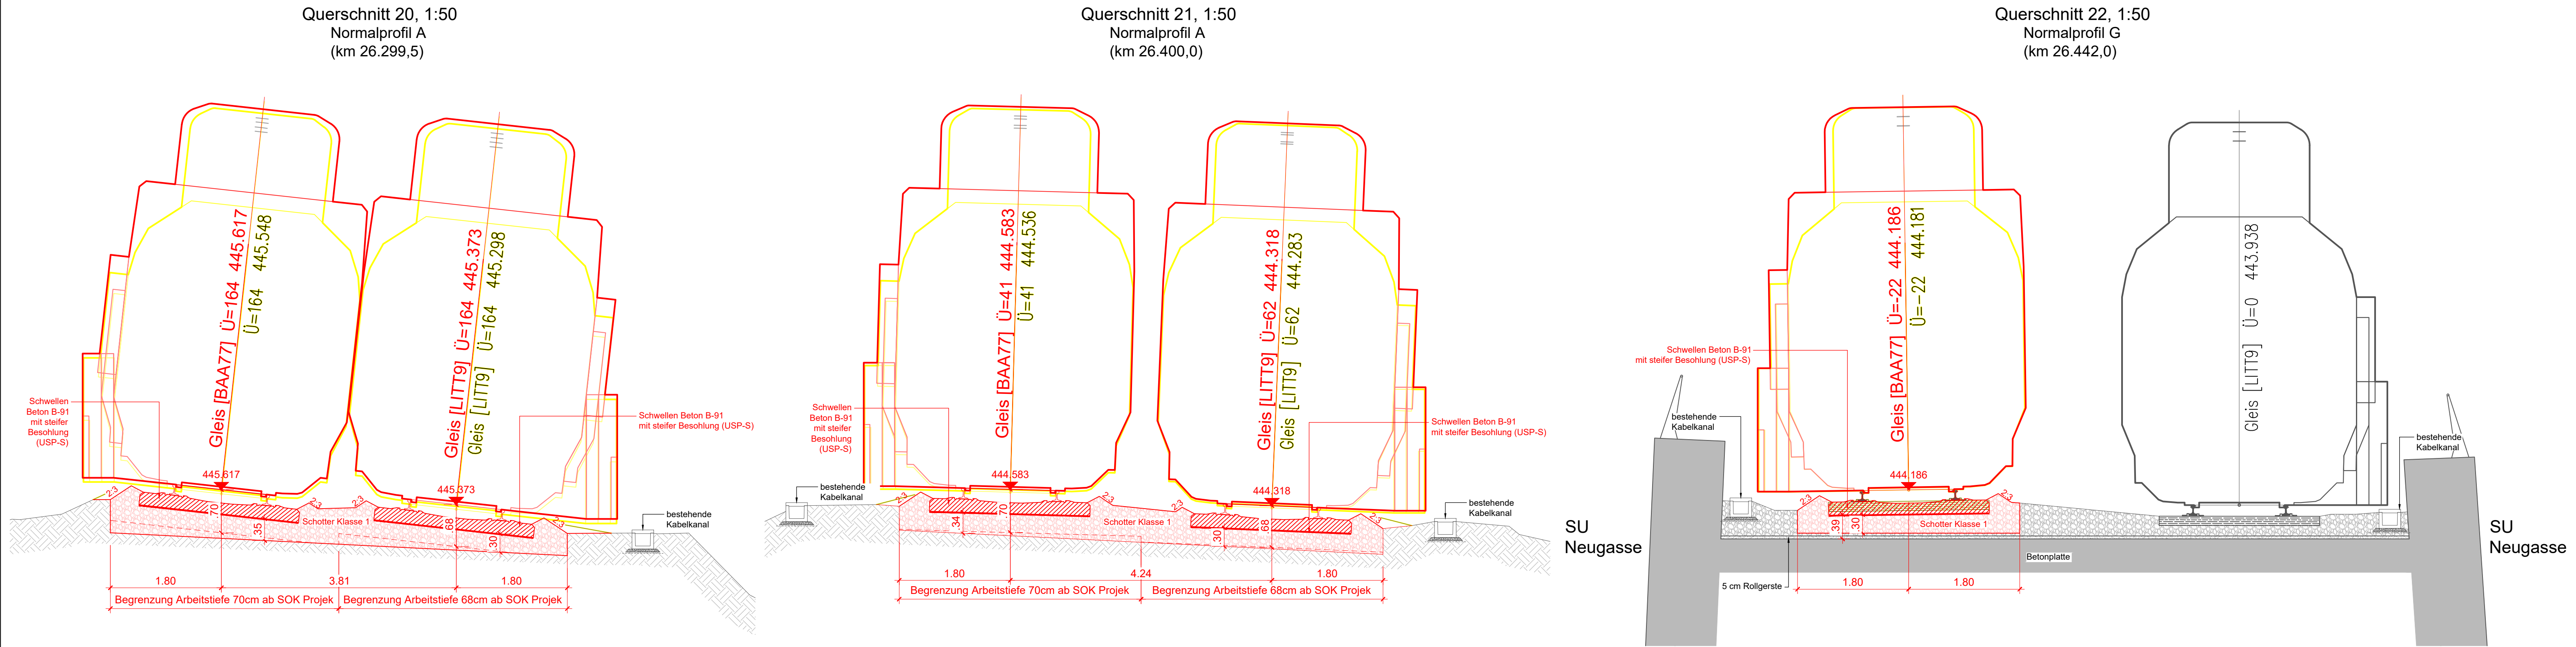

SU Neugasse

SU Neugasse